



POHĽAD

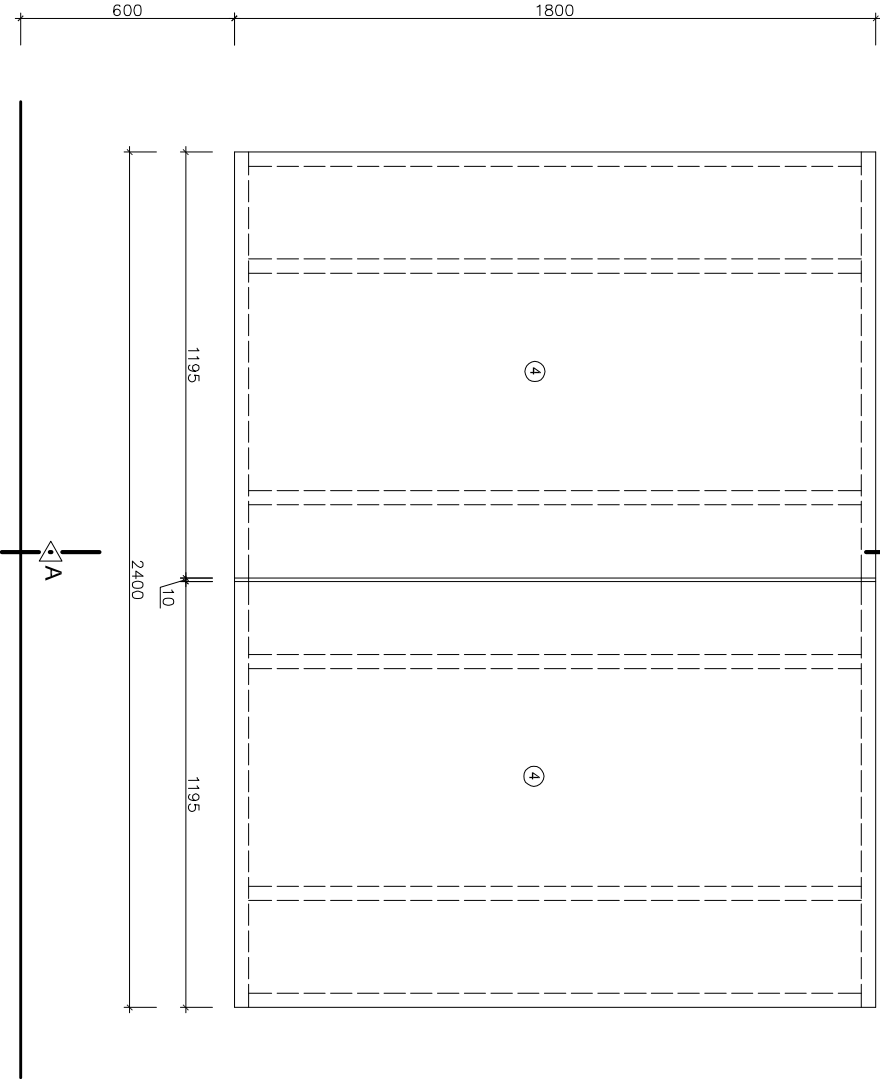

REZ A-A

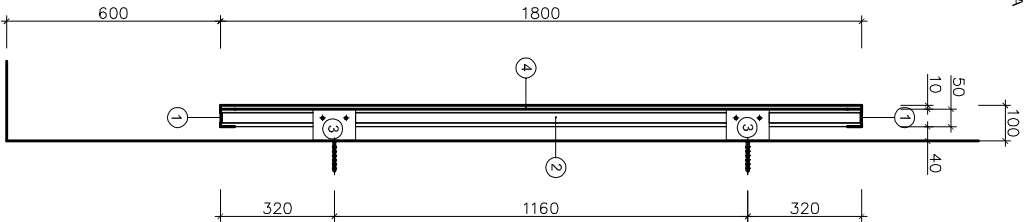

MATERIÁL

- 1 TENKOSTENNÝ PROFIL, UVF 50 - 0,58 kg/m, 2,4 m/ks, 2 ks
- 2 TENKOSTENNÝ PROFIL, CIV 50 - 0,70 kg/m, 1,8 m/ks, 6 ks
- 3 KOTVIAČE L PROFIL 90/50/2 - 2,23 kg/m, 0,12m/ks, 4 ks
- 4 PREMIETACÍ PANEĽ KOMATEX HR, 10 mm

POVRCHOVÉ ÚPRAVY

- 1 HLBKOVÉ ZINKOVANIE
- 2 HLBKOVÉ ZINKOVANIE
- 3 HLBKOVÉ ZINKOVANIE
- 4 FARBA BIELA POLAR

SKUTOČNÉ VYMERY A ROZMERY NAVRHOVANÝCH VÝROBKOV, PRED REALIZÁCIOU
A ZADANÍM DO VÝROBY ZAMERAŤ NA STAVE A PRÍSPÔSOBIŤ ROZMEROV STAVBY I

REŠTAVUROVANIE, OBNOVA A DOSTAVBA RENESANČNEJ BUDOVY č.9 V ORAVSKOM PODZÁMKU A8

ČASŤ:

ATYPICKÉ PRVKY A NABÝTOK

OBJEDNÁVATEĽ:

ORAVSKÉ MUZEUM P.O.HNIEZDOSLAVO MAM, č.7, DOLNÝ KUBÍN

AUTOR:

AKAD. ARCH. VLADIMÍR JANDOS, AUTORIZOVANÝ ARCHITEKT, HRONSKÁ 45, SLOVENSKÁ LUPČA




VÝPRÁCOVAL:

ING. MAREK DUROVKA, TRÁVNÁSKA 90, BAŇSKÁ BYSTRICA

1NP M.Č. 101 - PRVKY- položka A8

PREMIETACIA PLOCHA

M 1:15 01/2020

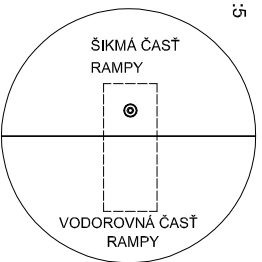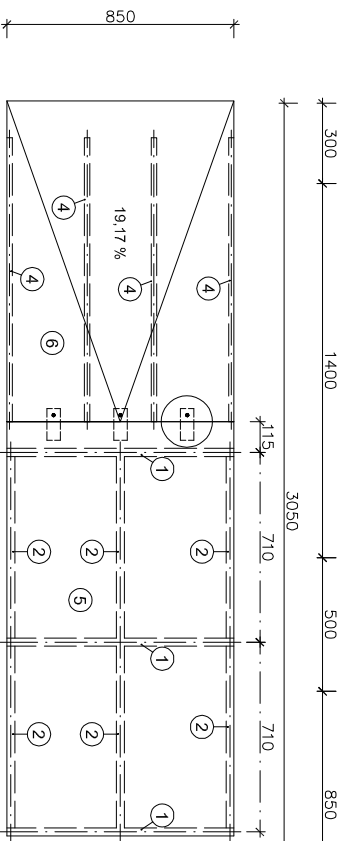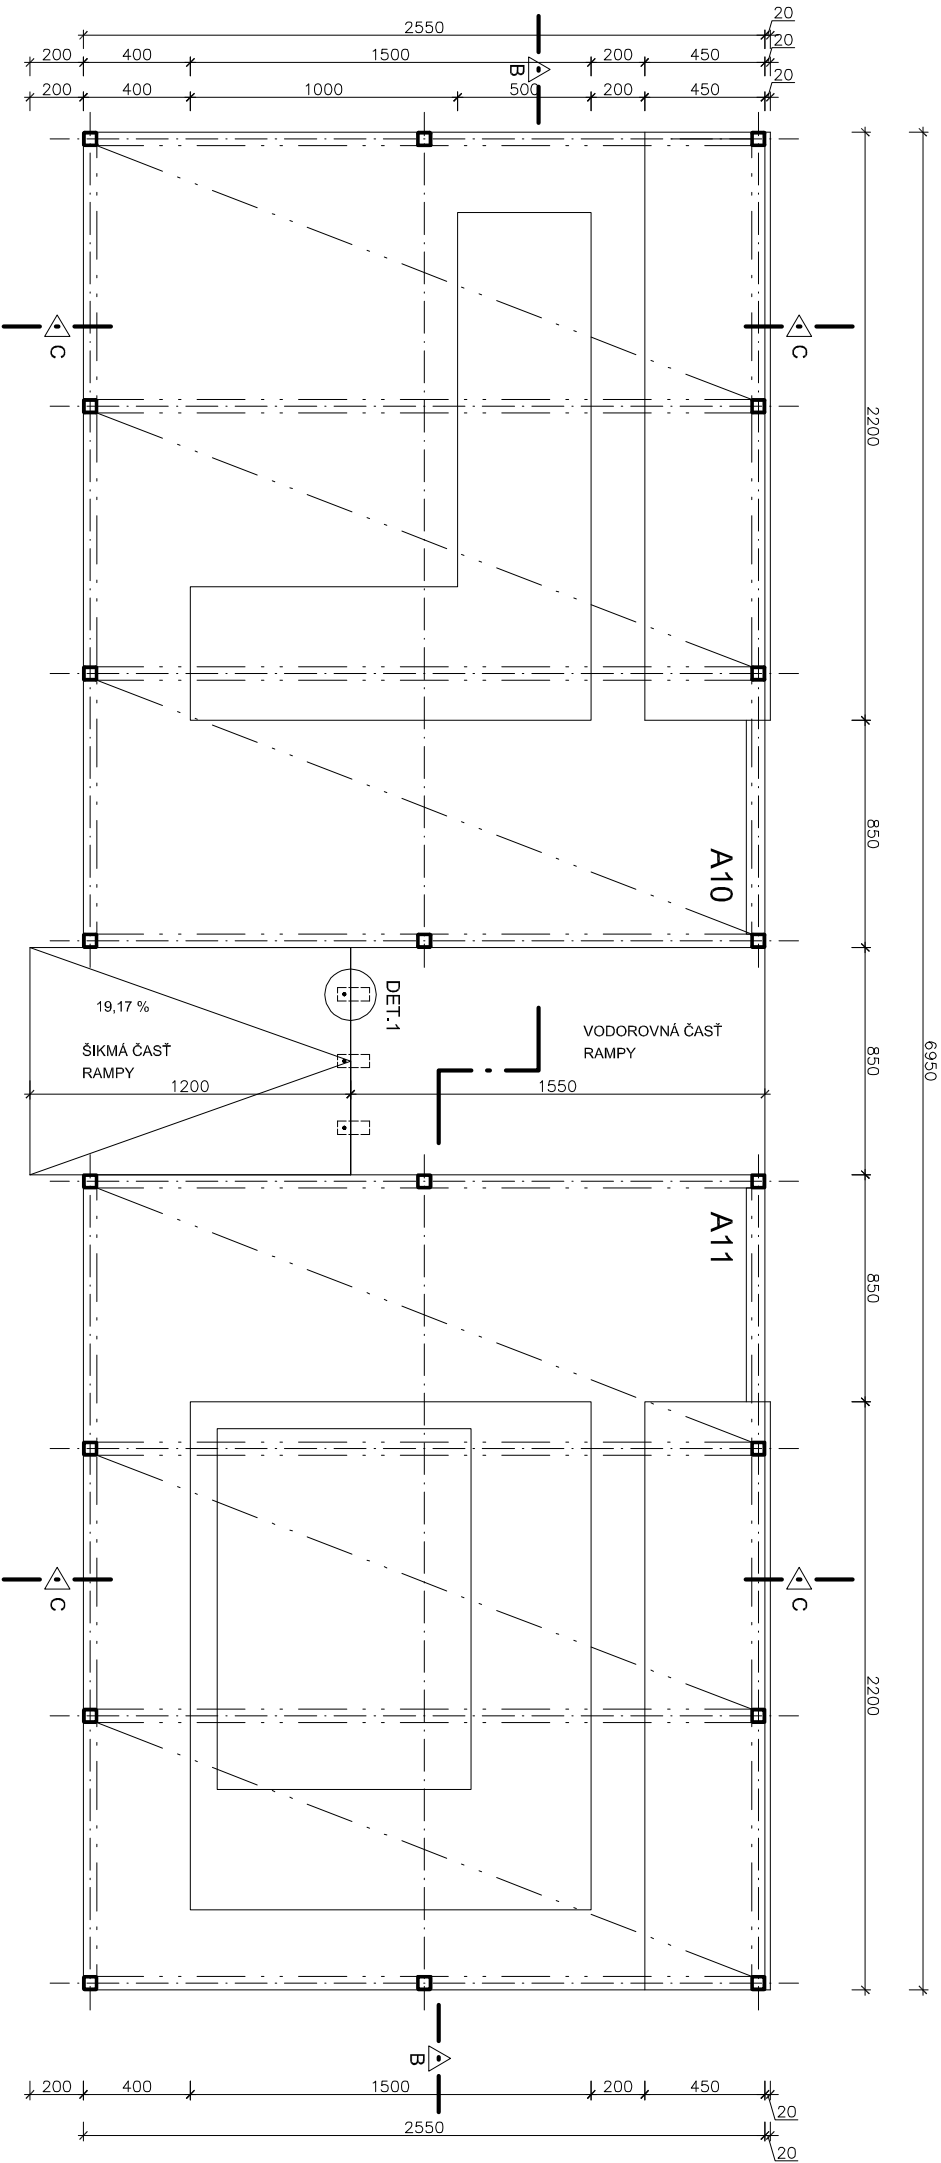

MATERIÁL: ČIERNA OCEĽ HLBKOVO POZINKOVANÁ									
POVRCHOVÁ ÚPRAVA: SYNTETICKÝ NASTREK ČIERNA MATNÁ KOVÁČSKA RAL 7028 GRANT GRAY									
P.Č.	POIS	POČET	DĽŽKA	DĽŽKA	HĽBOTA	HĽBOTA	POZNÁMKA		
		ks	ks m	SPOLU m	kg/m2	SPOLU kg			
1	OCEĽOVÁ KONŠTRUKCIA JAKEL 300303	6	0,850	5,10	2,34	11,934	.		
2	OCEĽOVÁ KONŠTRUKCIA JAKEL 300303	6	0,680	4,08	2,34	9,547	.		
3	OCEĽOVÁ KONŠTRUKCIA JAKEL 300303	6	0,167	1,00	2,34	2,340	.		
4	VÝSTUHLA L PROFIL 20/20/2	4	1,08	4,32	0,58	2,506	.		
5	PROFILOVANÝ PLECH ISO 59 220/63	1	1,32 m2	1,32	25,7	33,942	.		
6	PROFILOVANÝ PLECH ISO 59 220/63	1	1,04 m2	1,04	25,7	26,728	.		
SPOLU						86,994			

SKUTOČNÉ VÝMERY A ROZMERY NAVRHOVANÝCH VÝROBKOV, PRED REALIZÁCIOU
A ZADANÍM DO VÝROBY ZAMERAŤ NA STAVBE A PRISPOSOBIŤ ROZMEROV STAVBY I

REŠTAUROVANIE, OBNOVA A DOSTAVBA RENESANČNEJ BUDOVY č.9 V ORAVSKOM PODZÁMKU

ČASŤ:

ATYPICKÉ PRVKY A NÁBYTOK

OBJEDNÁVATEĽ:


ORAVSKÉ MUZEUM P.O. HVEZDOSLAVA, HVEZDOSLAVOVO NÁM. č.7, DOLNÝ KUBÍN
AUTOR: AKAD. ARCH. VLADIMÍR JANOŠ, AUTORIZOVANÝ ARCHITEKT, HRONSKÁ 45, SLOVENSKÁ LUPČA
VYPRACOVAL: ING. MAREK DUBOVKA, TATRAŇSKÁ 90, BAŇSKÁ BYSTRICA

ZNP M.Č. 216 - PRVKY - kôja - pol. č. A10 A11

Pôdorys zostáva

M 1:20 01/2020

01

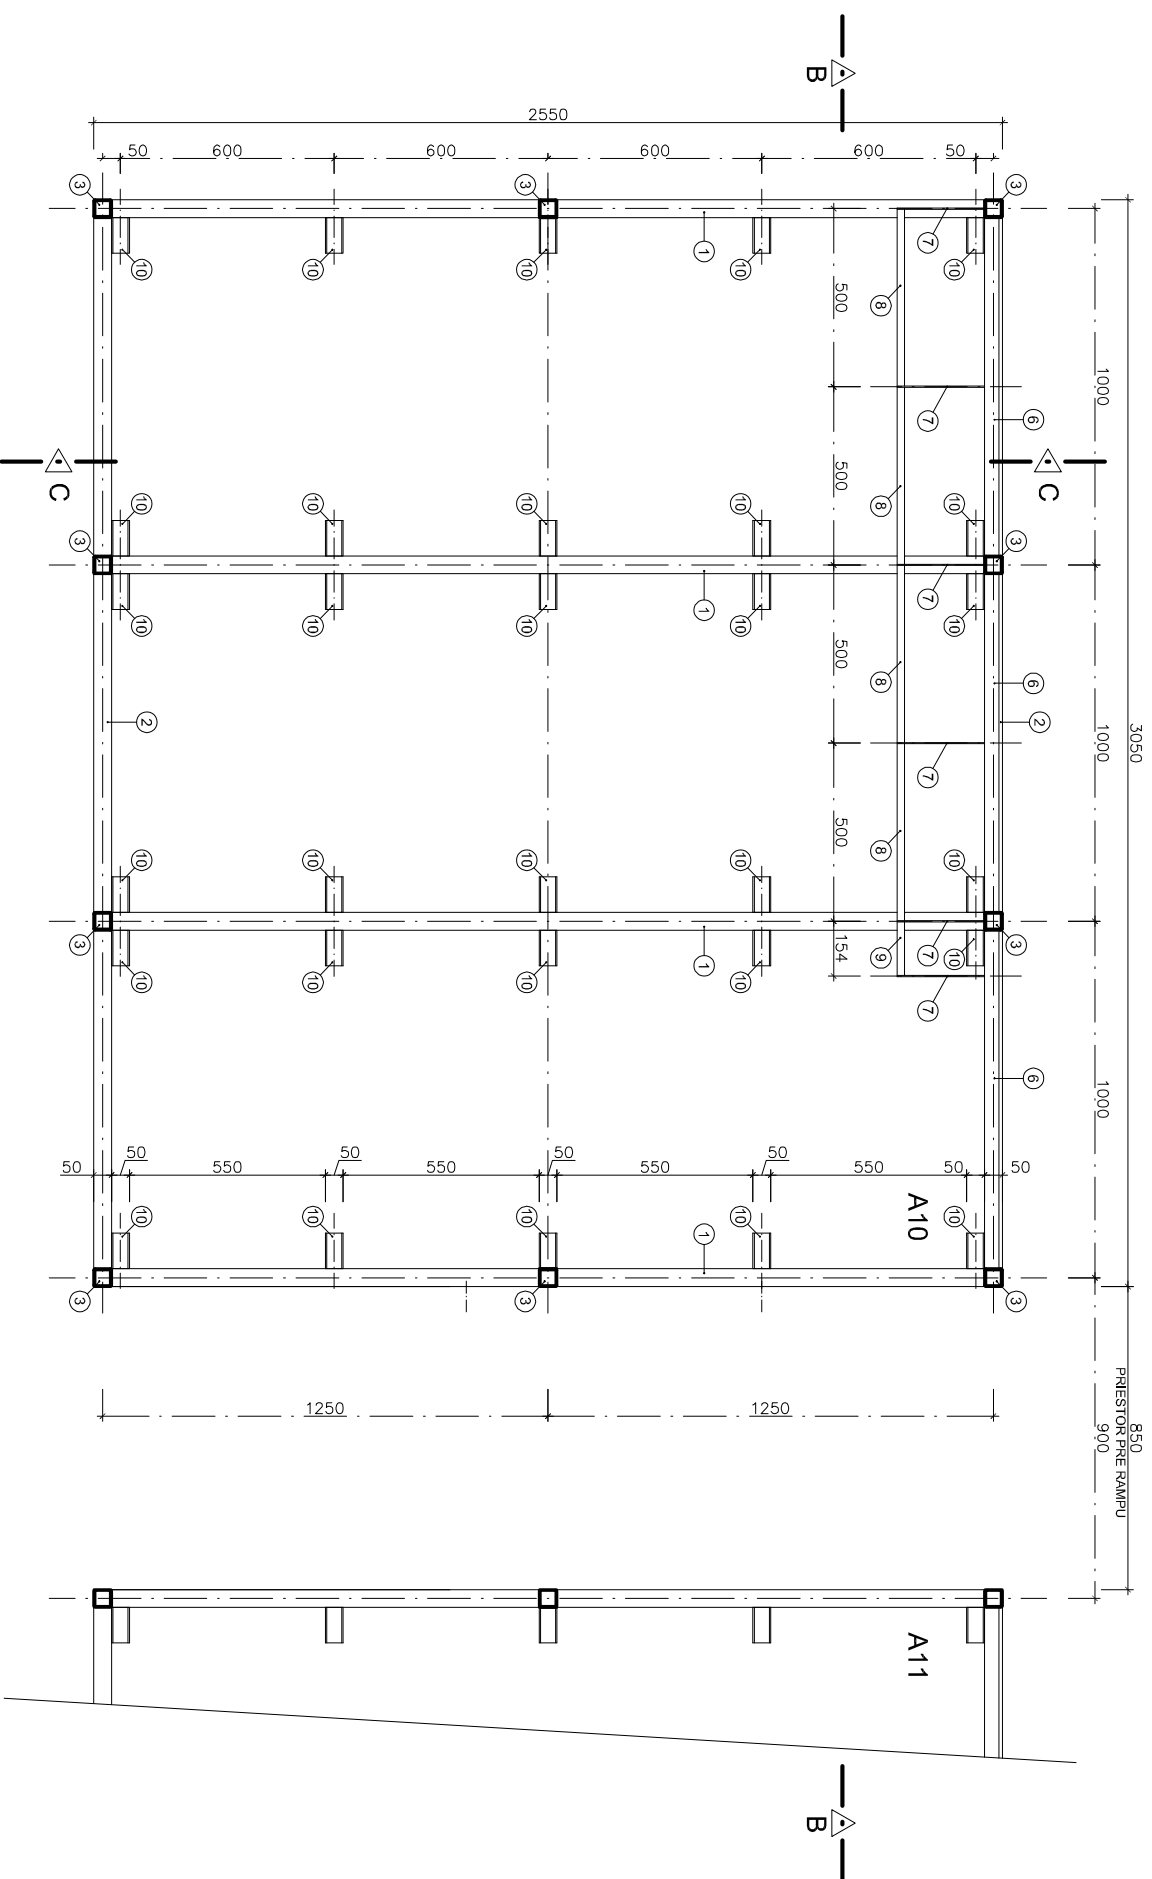

MATERIÁL: ČIERNA OCEĽ HĽBKOVO POZINKOVANÁ
POVRCHOVÁ ÚPRAVA: SYNTETICKÝ NASTREK ČIERNA MATNÁ KOVÁČSKA RAL 7028 GRANIT GRAU

P.Č.	POPIS	POČET	DĹŽKA	DĹŽKA	HMOTN.	HMOTN.	POZNAMKA
		ks	SPOLU m	SPOLU m ²	SPOLU kg		
1	OCEĽOVÁ KONŠTRUKCIA JAKEL 50/80/4	4	2,450	9,80	7,80	47,580	.
2	OCEĽOVÁ KONŠTRUKCIA JAKEL 50/80/4	2	3,050	6,10	7,80	47,580	.
3	OCEĽOVÁ KONŠTRUKCIA JAKEL 50/60/3	10	2,420	24,20	4,13	99,946	.
4	OCEĽOVÁ KONŠTRUKCIA JAKEL 50/80/3	4	2,450	9,80	5,52	54,096	.
5	OCEĽOVÁ KONŠTRUKCIA JAKEL 50/80/3	2	3,050	6,10	5,52	33,672	.
6	OCEĽOVÁ KONŠTRUKCIA JAKEL 40/120/3	3	0,950	2,85	7,70	21,945	.
7	PASOVÁ OCEĽ = 40/3	6	0,007m ²	0,042	23,6	0,944	20 245 140
8	OCEĽOVÁ KONŠTRUKCIA JAKEL 20/20/2	4	0,500	2,00	1,09	2,180	.
9	OCEĽOVÁ KONŠTRUKCIA JAKEL 20/20/2	1	0,150	0,15	1,09	0,164	.
10	U PROFIL 50/50/4	30	0,100	3,00	4,38	13,140	.
SPOLU						350,107	

SKUTOČNÉ VYMERY A ROZMERY NAVRHOVANÝCH VÝROBKOV, PRED REALIZÁCIOU
A ZADANÍM DO VÝROBY ZAMERAŤ NA STAVE A PRÍSPÔSOBIť ROZMEROV STAVBY I

REŠTĽUROVANIE, OBNOVA A DOSTAVBA RENESANČNEJ BUDOVY č.9 V ORAVSKOM PODZÁMKU A10

OBJEDNÁVATEĽ: ORAVSKÉ MUZEUM P.O. HVEZDOSLAVIA, HVEZDOSLAVIO NÁM. č.7, DOLNÝ KUBÍN

AUTOR: AKAJ. ARCH. VLADIMÍR JANOŠ, AUTORIZOVANÝ ARCHITEKT, HRONSKÁ 45, SLOVENSKÁ LUPČA


VÝPRAVOVAL: ING. MAREK DUROVKA, TRÁVNÁSKA 90, BAŇSKÁ BYSTRICA

ZNP M.Č. 216 - PRVKY - kója pol.č. A10

Pôdorysný rez A-A oceľová konštrukcia

M 1:15 01/2020

02

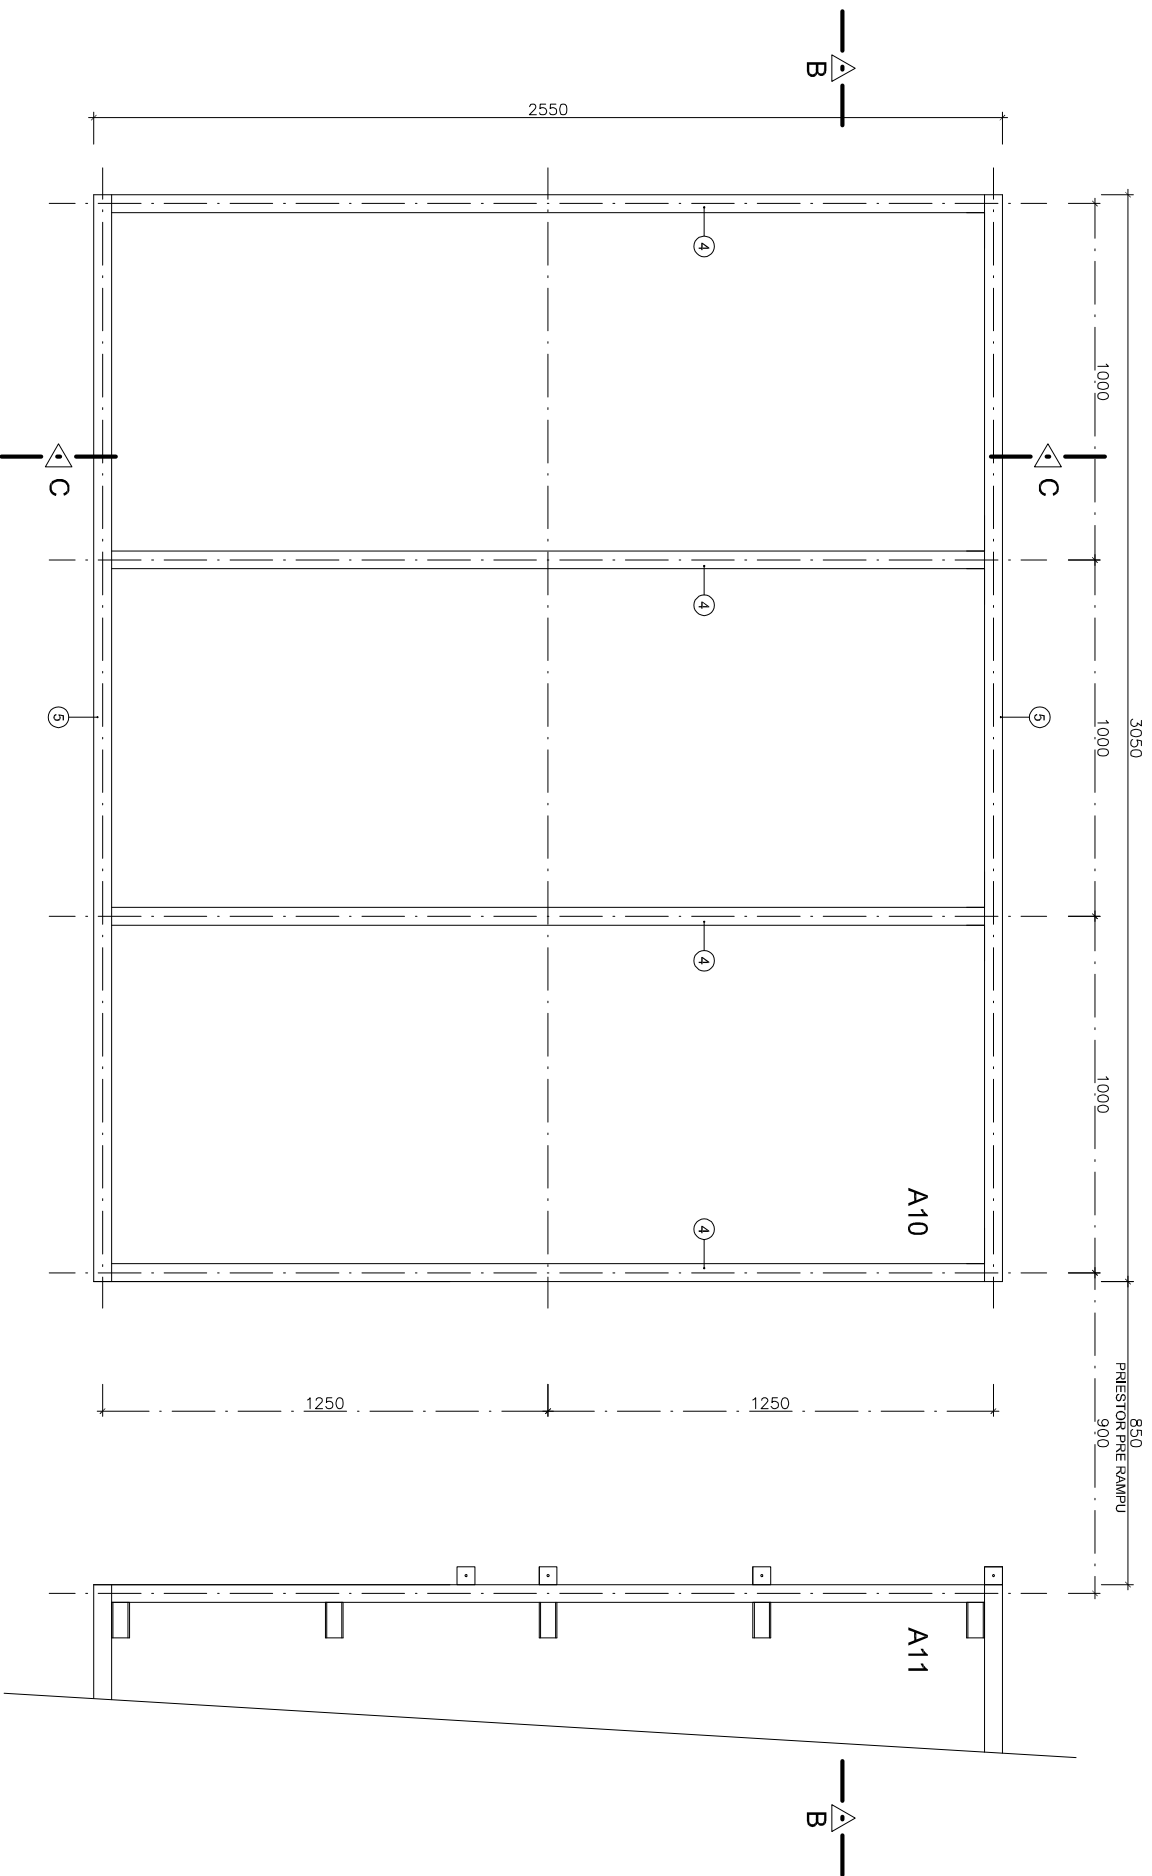

P.Č.	POPIS	POČET ks	DLŽKA 1ks m	DLŽKA SPOLU m	HMOTN. kg/m ²	HMOTN. SPOLU kg	POZNAMKA
1	OCELOVÁ KONŠTRUKCIA JAKEL 50/80/4	4	2,450	9,80	7,80	76,440	.
2	OCELOVÁ KONŠTRUKCIA JAKEL 50/80/4	2	3,050	6,10	7,80	47,580	.
3	OCELOVÁ KONŠTRUKCIA JAKEL 50/50/3	10	2,420	24,20	4,13	99,946	.
4	OCELOVÁ KONŠTRUKCIA JAKEL 50/80/3	4	2,450	9,80	5,52	54,096	.
5	OCELOVÁ KONŠTRUKCIA JAKEL 50/80/3	2	3,050	6,10	5,52	33,672	.
6	OCELOVÁ KONŠTRUKCIA JAKEL 40/120/3	3	0,950	2,85	7,70	21,945	.
7	PASOVÁ OCEL = 40/3	6	0,007m ²	0,042	23,6	0,944	20 245 140
8	OCELOVÁ KONŠTRUKCIA JAKEL 20/20/2	4	0,500	2,00	1,09	2,180	.
9	OCELOVÁ KONŠTRUKCIA JAKEL 20/20/2	1	0,150	0,15	1,09	0,164	.
10	U PROFIL 50/50/4	30	0,100	3,00	4,38	13,140	.
11	L PROFIL 70/50/3	4	0,050	0,20	2,71	0,542	DIEŤA S METRICKÝM ZÁMČOM
SPOLU						350,649	

MATERIÁL: ČIERNA OCEL: HLBKOVO POZINKOVANÁ
POVRCHOVÁ ÚPRAVA: SYNTETICKÝ NASTREK ČIERNA MATNÁ KOVÁČSKA RAL 7028 GRANIT GRAU

SKUTOČNÉ VYMERY A ROZMERY NAVRHOVANÝCH VÝROBKOV, PRED REALIZÁCIOU
A ZADANÍM DO VÝROBY ZAMERAŤ NA STAVEB A PRÍSPÔSOBIŤ ROZMEROV STAVBY I


REŠTIAUROVANIE, OBNOVA A DOSTAVBA RENESANČNEJ BUDOVY č.9 V ORAVSKOM PODZÁMKU A10

OBJEDNÁVATEL: ORAVSKÉ MUZEUM P.O. HNIEZDOSLAVA, HNIEZDOSLAVOVO NÁM. č.7, DOLNÝ KUBÍN
AUTOR: ARCH. VLADIMÍR JANOŠ, AUTORIZOVANÝ ARCHITEKT, HRONSKÁ 45, SLOVENSKÁ LUPČA
VYPRÁVOVAL: ING. MAREK DUROVKA, TRÁFANSKÁ 90, BAŇSKÁ BYSTRICA

ZNP M.Č. 216 - PRVKY - kója pol.č. A10

Pôdorys ocelová konštrukcia

M 1:15 01/2020 03

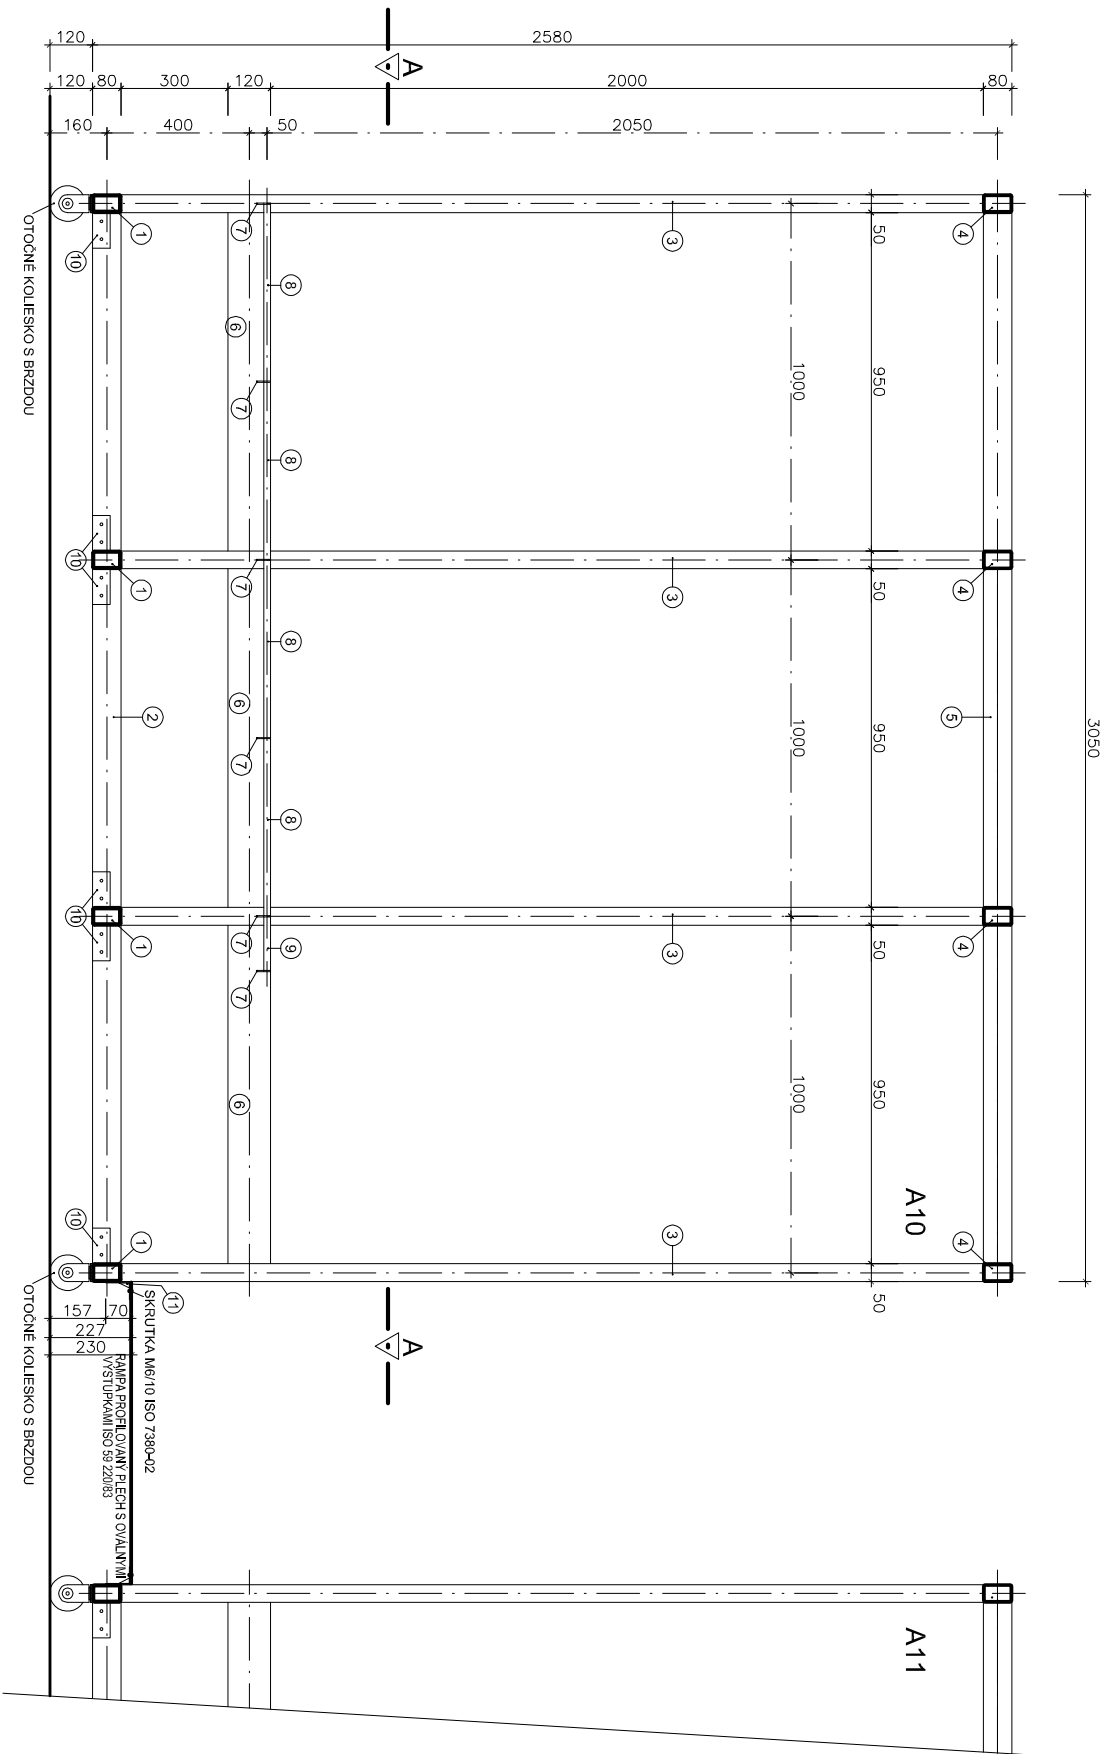

MATERIÁL: ČIERNÁ OCEĽ HLBKOVÝ POZINKOVANÁ
POVRCHOVÁ ÚPRAVA: SYNTETICKÝ NASTREK ČIERNNA MATNÁ KOVÁČSKA RAL 7028 GRANTIT GRAU

P.Č.	POPIS	POČET	DĹŽKA	DĹŽKA	HMOTN.	HMOTN.	POZNAMKA
		ks	SPOLU m	kg/mm2	SPOLU kg		
1	OCEĽOVÁ KONŠTRUKCIA JAKEL 50/80/4	4	2,450	9,80	7,80	76,440	.
2	OCEĽOVÁ KONŠTRUKCIA JAKEL 50/80/4	2	3,050	6,10	7,80	47,580	.
3	OCEĽOVÁ KONŠTRUKCIA JAKEL 50/50/3	10	2,420	24,20	4,13	99,946	.
4	OCEĽOVÁ KONŠTRUKCIA JAKEL 50/80/3	4	2,450	9,80	5,52	54,096	.
5	OCEĽOVÁ KONŠTRUKCIA JAKEL 50/80/3	2	3,050	6,10	5,52	33,672	.
6	OCEĽOVÁ KONŠTRUKCIA JAKEL 40/120/3	3	0,950	2,85	7,70	21,945	.
7	PASOVÁ OCEĽ = 40/3	6	0,007m2	0,042	23,6	0,944	20<245 140
8	OCEĽOVÁ KONŠTRUKCIA JAKEL 20/20/2	4	0,500	2,00	1,09	2,180	.
9	OCEĽOVÁ KONŠTRUKCIA JAKEL 20/20/2	1	0,150	0,15	1,09	0,164	.
10	U PROFIL 50/50/4	30	0,100	3,00	4,38	13,140	.
11	L PROFIL 70/50/3	4	0,050	0,20	2,71	0,542	DIEŤA S METRICKÝM ZÁMŤOM M8
SPOLU						350,649	

SKUTOČNÉ VÝMERY A ROZMERY NAVRHOVANÝCH VÝROBKOV, PRED REALIZÁCIOU
A ZADANÍM DO VÝROBY ZAMERAŤ NA STAVE A PRÍPOSOBIŤ ROZMEROV STAVBY I

REŠTAVUROVANIE, OBNOVA A DOSTAVBA RENESANČNEJ BUDOVY č.9 V ORAVSKOM PODZÁMKU A10

ČASŤ: ATYPICKÉ PRVKY A NÁBYTOK

OBJEDNÁVATEĽ: ORAVSKÉ MUZEUM P.O. HNIEZDOSLAVA, HNIEZDOSLAVOVA MĀM. č.7, DOLNÝ KUBÍN


AUTOR: AKAD. ARCH. VLADIMÍR JANOŠ, AUTORIZOVANÝ ARCHITEKT, HRONSKÁ 45, SLOVENSKÁ LUPČA

VÝPRAVOVAL: ING. MAREK DUROVKA, TRÁVNÁSKA 90, BAŤSKÁ BYSTRICA

ZNP M.Č. 216 - PRVKY - kója pol.č. A10

POZDĹŽNÝ REZ B-B ocelová konštrukcia

M 1:15 01/2020 04

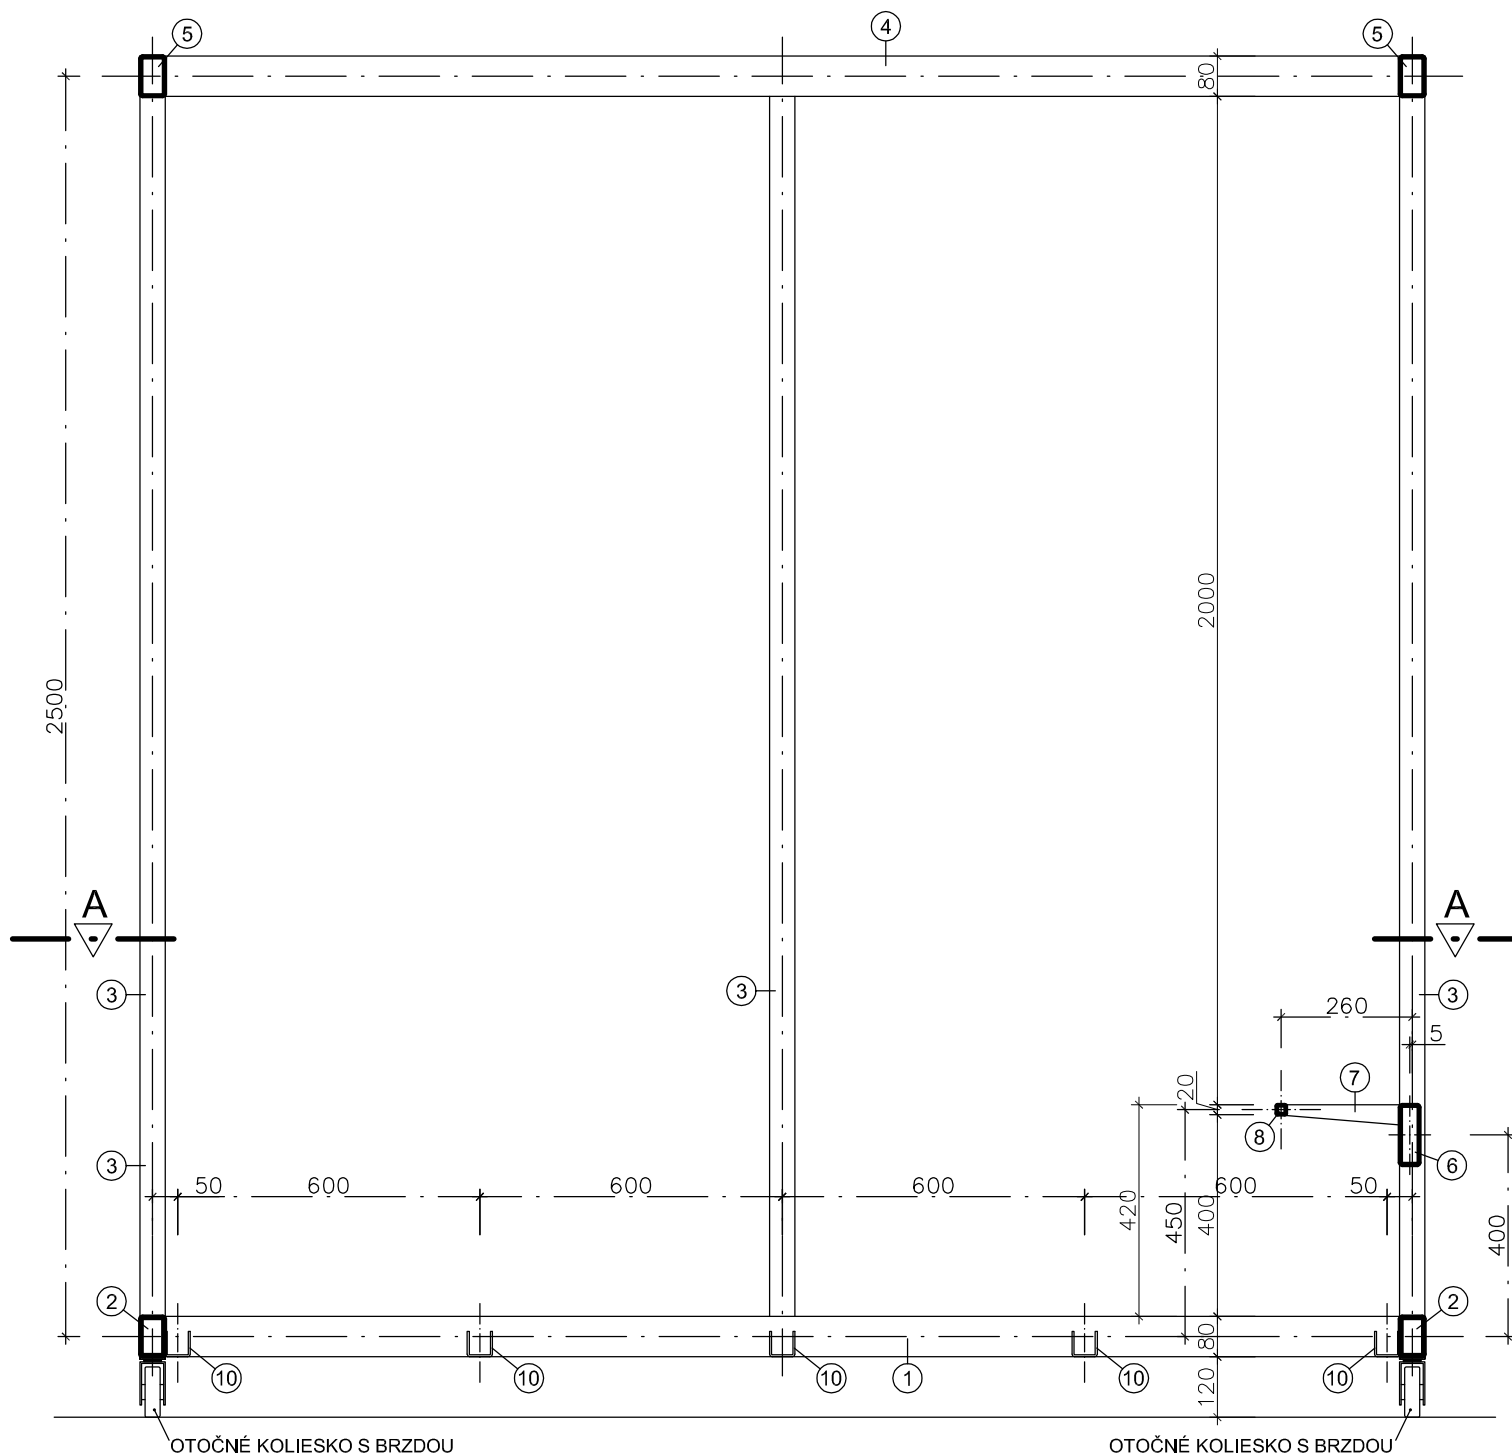

VÝKAZ MATERIÁLU NA PRVOK A11, S PRVKOM A10 SPOJENÝ RAMPOU

SKUTOČNÉ VÝMERY A ROZMERY NAVRHOVANÝCH VÝROBKOV, PRED REALIZÁCIOU
A ZADANÍM DO VÝROBY ZAMERAŤ NA STAVBE A PRISPŮSOBIŤ ROZMEROM STAVBY !

REŠTAUROVANIE, OBNOVA A DOSTAVBA RENESANČNEJ BUDOVY č.9 V ORAVSKOM PODZÁMKU

A10

ČASŤ: ATYPICKÉ PRVKY A NÁBYTOK

OBJEDNÁVATEL: ORAVSKÉ MÚZEUM P.O.HVIEZDOSLAVA, HVIEZDOSLAVOVO NÁM. č.7, DOLNÝ KUBÍN

AUTOR: AKAD. ARCH. VLADIMÍR JÁNOŠ, AUTORIZOVANÝ ARCHITEKT, HRONSKÁ 45, SLOVENSKÁ L'UPČA


VYPRACOVAL: ING. MAREK ĎUROVKA, TATRANSKÁ 90, BANSKÁ BYSTRICA

2NP M.Č. 216 - PRVKY- kója pol.č. A10

PRIEČNY REZ C-C oceľová konštrukcia

M 1:15 01/2020

05

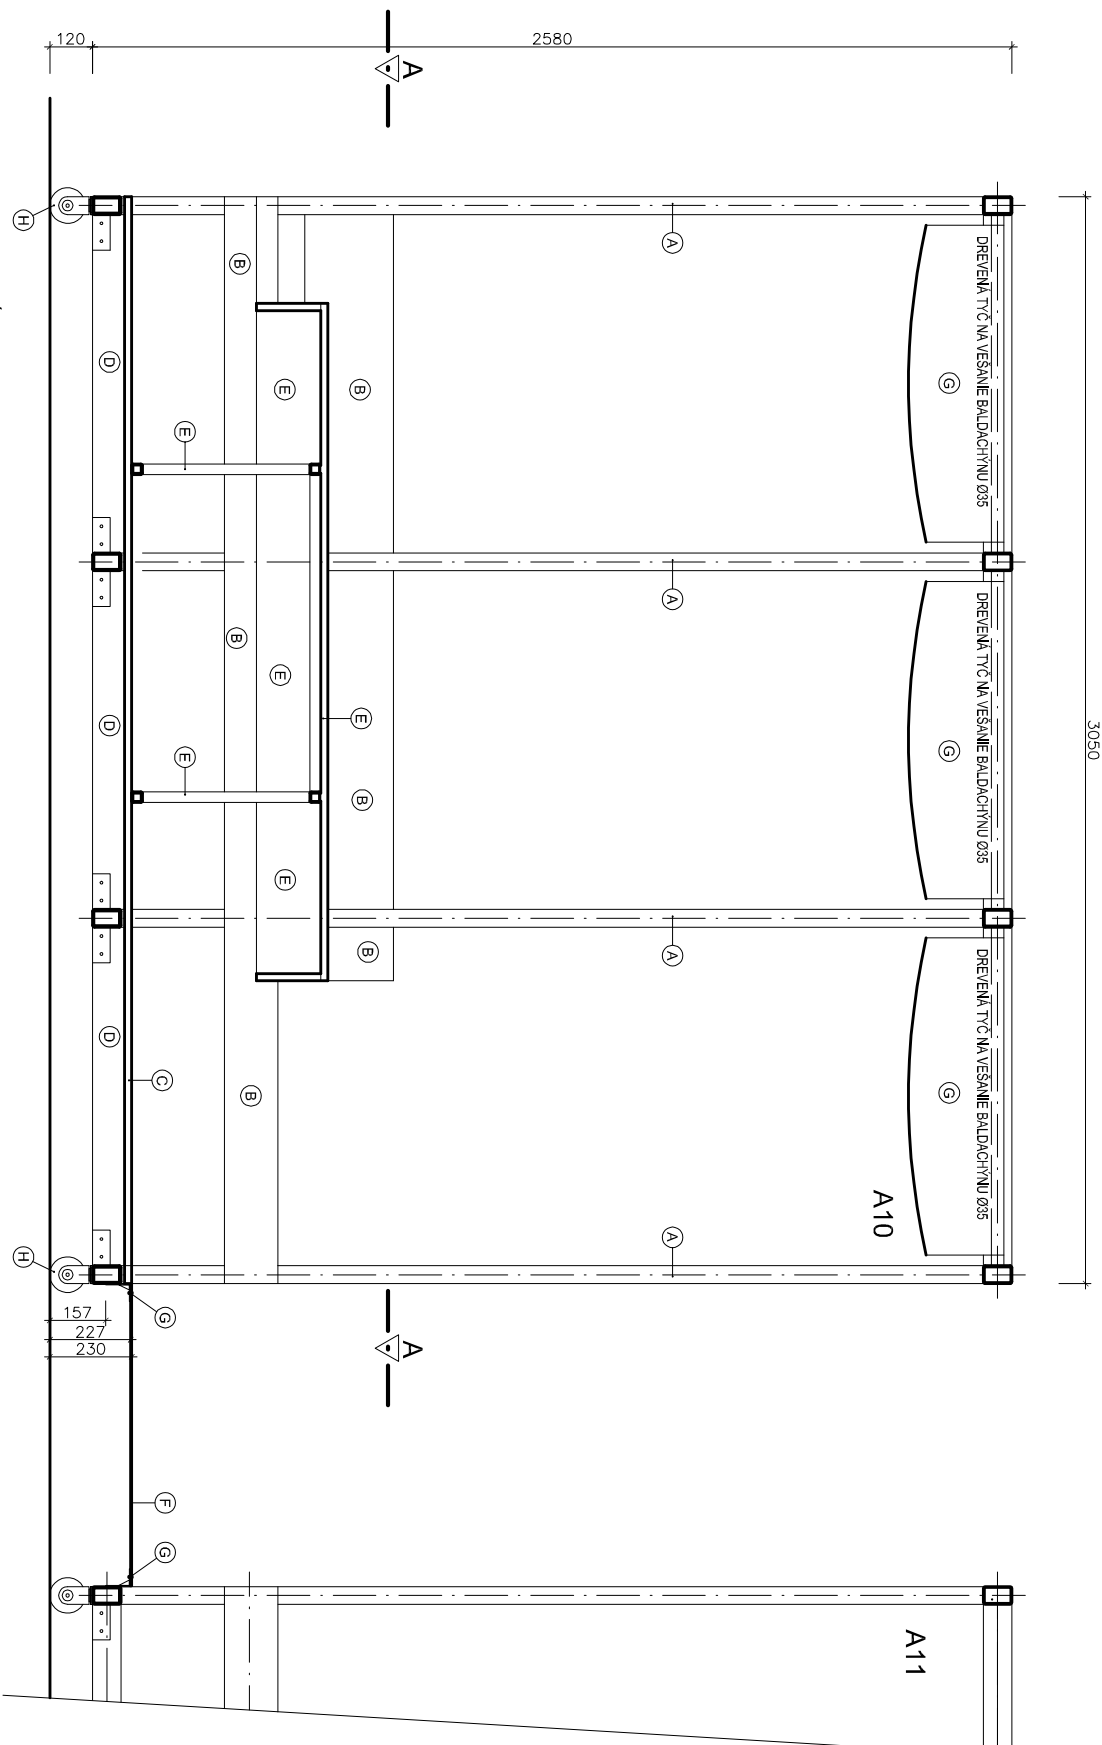

MATERIAL

A OCELOVÁ KONŠTRUKCIA KÓJE HLBKOVÝ POZINK VÍD V.Č. 02-05

B MDF DOSKA DYHOVANÁ HR.18 mm, ABS HRANY R=2 mm

C IMPREGNOVANÁ PREGLEJKOVÁ DOSKA HR. 20 mm

D DREVENÝ HRANOL HOBLIOVANÝ 50/90 dĺžka 950 mm 15 ks

E PRACOVNÝ STÔL - V.Č. 07 - 09

F RAMPA PROFILOVANÝ PLECH S OVÁLNIMI VYSTUPKAMI ISO 88 220/83 HLBKOVÝ POZINK

G LÁTKOVÝ BALDACHYN POTAHOVÁ LÁTKA TEXTÚRA REZNÉ PLÁTNO

H OTOČNÉ KOLIESKO S BRZDOU

POVRCHOVÉ ÚPRAVY

A SYNETICKÝ NÁSTREK ČIERNA MATNÁ KOVÁČSKA RAL 7026 GRANIT GRAU

B PRÍRODNÁ TEXTÚRA DÝHY, ODTIEN DUB PARENÝ, POLYURETANOVÝ TRANSPAREBTNÝ EMAIL MATNÝ

C MORENIE ODTIEN DUB PARENÝ, POLYURETANOVÝ TRANSPAREBTNÝ EMAIL MATNÝ

D TRANSPARENTNÁ IMPREGNÁCIA PROTI BIOLOGICKÝM ŠKODCOM

F SYNETICKÝ NÁSTREK ČIERNA MATNÁ KOVÁČSKA RAL 7026 GRANIT GRAU

G TEXTÚRA REZNÉ PLÁTNO POŽIADAVKA NA ODER VÍD TECHNICKÁ SPRÁVA

SKUTOČNÉ VÝMERY A ROZMERY NAVRHOVANÝCH VÝROBKOV, PRED REALIZÁCIOU
A ZADANÍM DO VÝROBY ZAMERAŤ NA STAVE A PRÍSPÔSOBIť ROZMEROV STAVBY I

REŠTAVUROVANIE, OBNOVA A DOSTAVBA RENESANČNEJ BUDOVY č.9 V ORAVSKOM PODZÁMKU A10

OBJEDNÁVATEL: ORAVSKÉ MUZEUM P.O.HNIEZDOSLAVA, HNIEZDOSLAVOVO NÁM. č.7, DOLNÝ KUBÍN




AUTORKA: ING. ARCH. VLADIMÍR JANOŠ, AUTORIZOVANÝ ARCHITEKT, HRONSKÁ 45, SLOVENSKÁ LUPČA

VÝPRAVCOVAL: ING. MAREK DUROVKA, TRÁVANSKÁ 90, BAŇSKÁ BYSTRICA

ZNP M.Č. 216 - PRVKY - kója pol.č. A10

POZDĹŽNY REZ B-B

M 1:15 01/2020 06

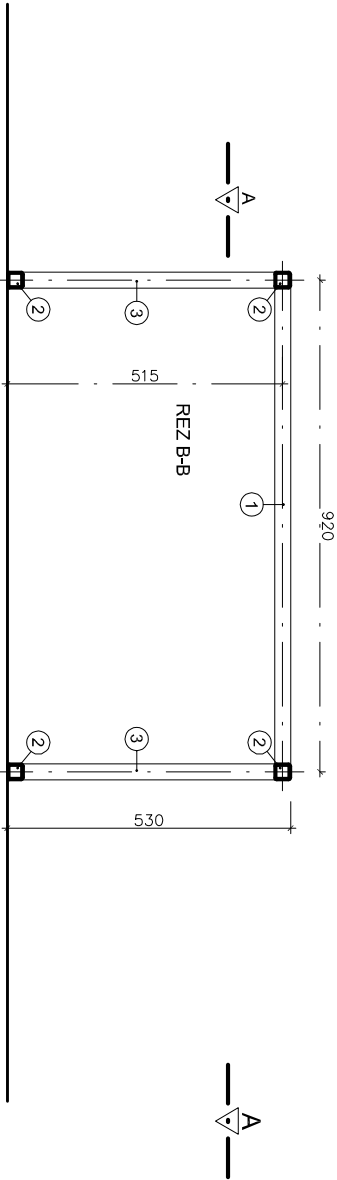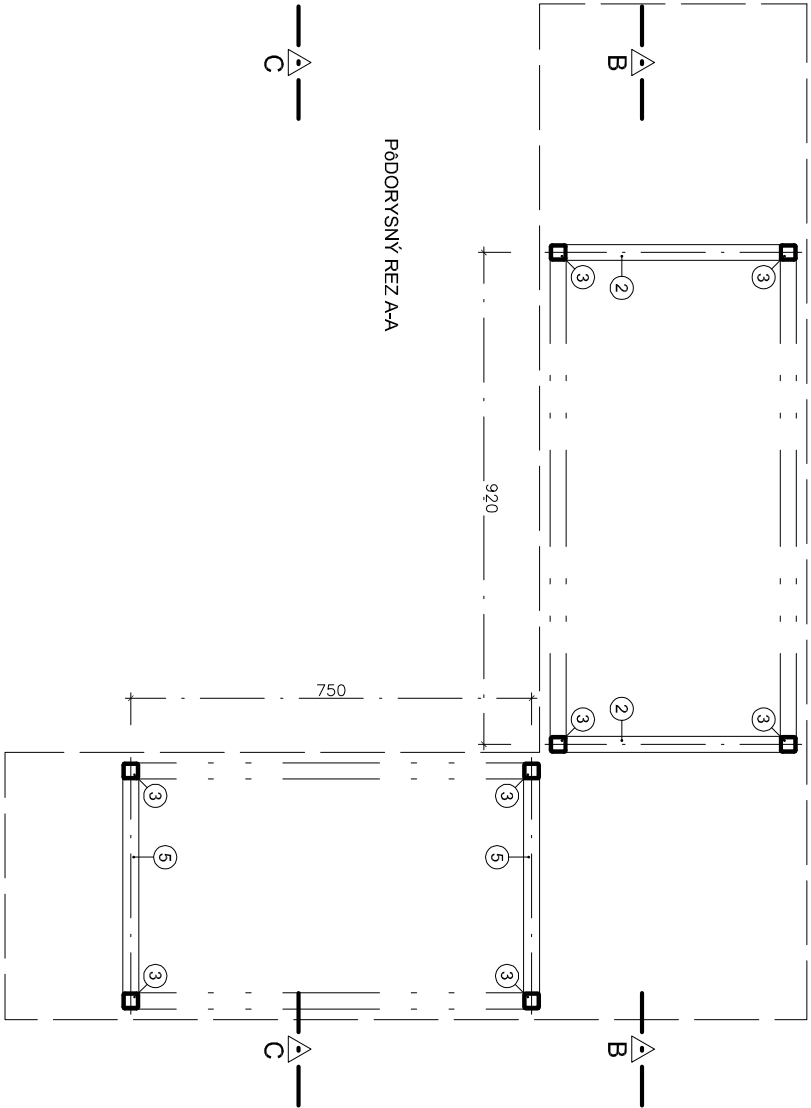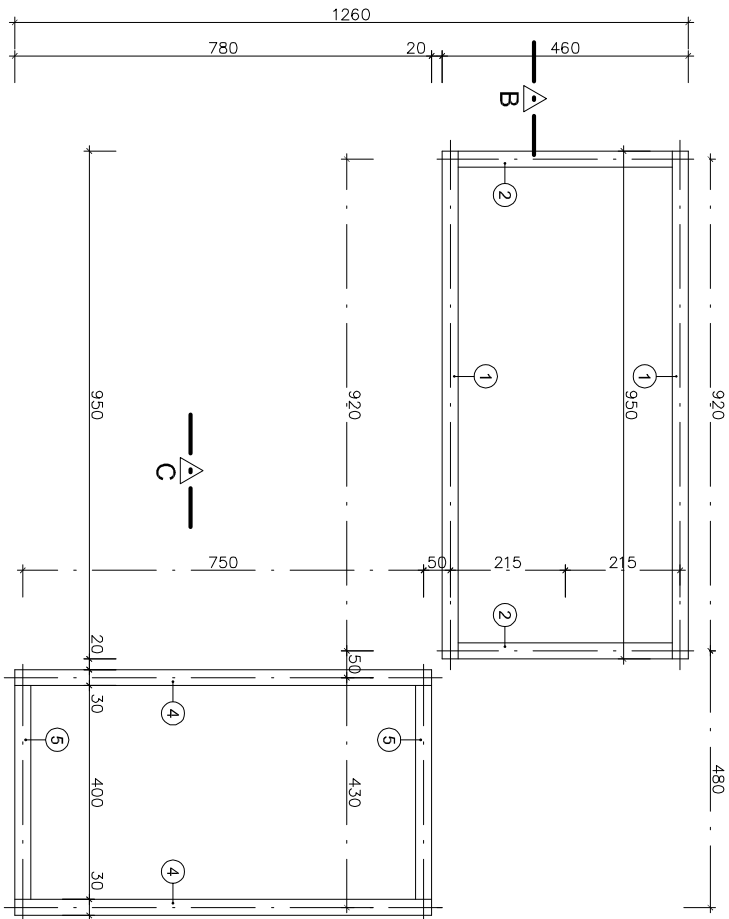


MATERIÁL: ČIERNA OCEĽ HĽBKOVO POZINKOVANÁ
POVRCHOVÁ ÚPRAVA: SYNTETICKÝ NÁSTREK ČIERNA MATNÁ KOVÁČSKA RAL 7026 GRANIT GRAU

P.Č.	POPIS	POČET	DLŽKA	DLŽKA	HMOTN.	HMOTN.	POZNÁMKA
		ks	1ks m	SPOLU m	kg/m ²	SPOLU kg	
1	OCEĽOVÁ KONŠTRUKCIA JAKEL 30/30/3	2	0,95	1,90	2,34	4,446	.
2	OCEĽOVÁ KONŠTRUKCIA JAKEL 30/30/3	4	0,40	1,60	2,34	3,744	.
3	OCEĽOVÁ KONŠTRUKCIA JAKEL 30/30/3	8	0,50	4,00	2,34	9,360	.
4	OCEĽOVÁ KONŠTRUKCIA JAKEL 30/30/3	2	0,78	1,56	2,34	3,650	.
5	OCEĽOVÁ KONŠTRUKCIA JAKEL 30/30/3	4	0,40	1,60	2,34	3,744	.
SPOLU						24,944	

SKUTOČNÉ VYMERY A ROZMERY NAVRHOVANÝCH VÝROBKOV, PRED REALIZÁCIOU
A ZADANÍM DO VÝROBY ZAMERAŤ NA STAVBE A PRISPOSOBIŤ ROZMIEROM STAVBY I

REŠTAUROVANIE, OBNOVA A DOSTAVBA RENESANČNEJ BUDOVY č.9 V OPAVSKOM PODZÁMKU A10
ČASŤ: ATYPICKÉ PRVKY A NÁBYTOK
OBJEDNÁVATEĽ: OPAVSKÉ MUZEUM P.O. HVEZDOSLAVYA, HVEZDOSLAVOVO NÁM. č.7, DOLNÝ KUBÍN
AUTOR: AKAD. ARCH. VLADIMÍR JANOŠ, AUTORIZOVANÝ ARCHITEKT, HRONSKÁ 45, SLOVENSKÁ LUPČA
VYPRACOVAL: ING. MAREK DUBOVKA, TATRAŇSKÁ 90, BAŇSKÁ BYSTRICA
ZNP M.Č. 216 - PRVKY- kója pol.č. A10
PRACOVNÝ STÔL oceľová konštrukcia
M 1:10 01/2020 07

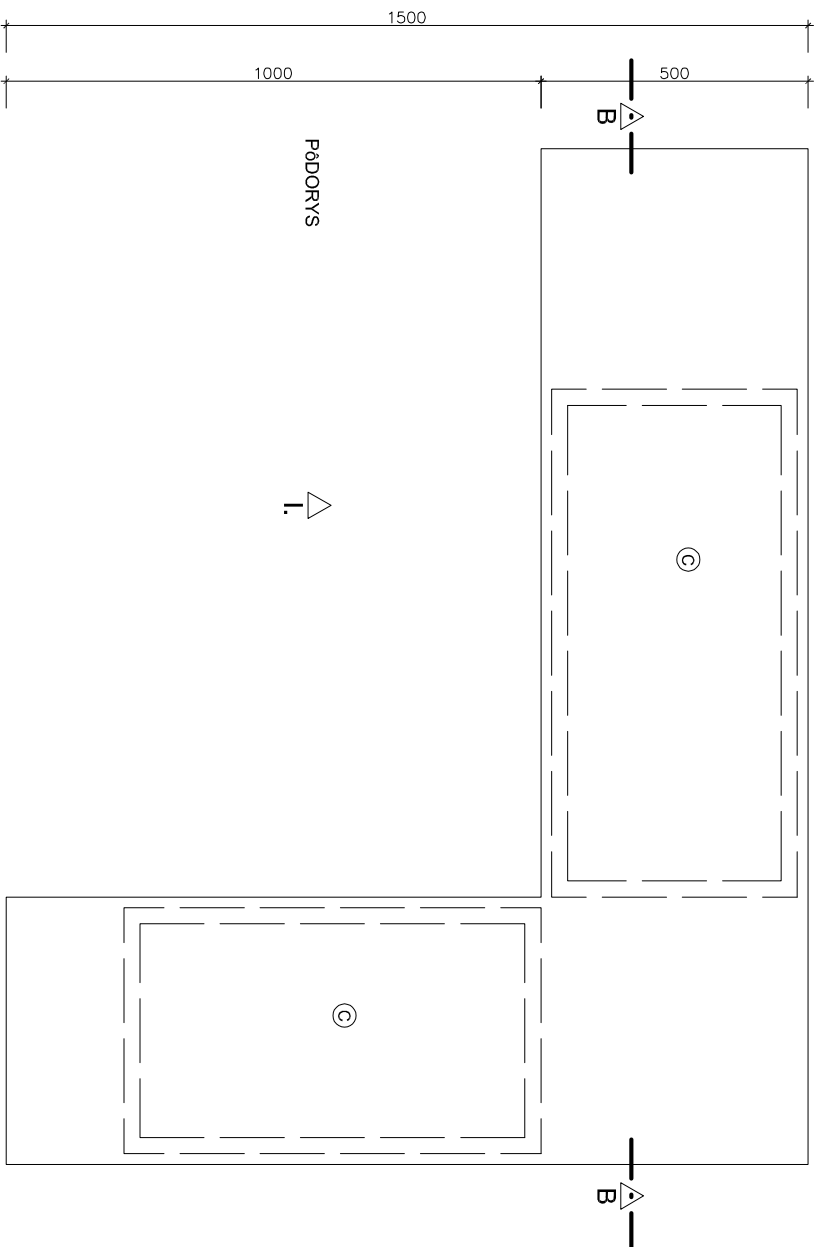

PODORYS

I.


II.

MATERIÁL

- A OCELOVÁ KONŠTRUKCIA PRACOVNÉHO STOLA HLBKOVÝ POZINK VÍD V. Č. 07
- B MDF DOSKA DYHOVANÁ HR. 18 mm, ABS HRANY R=2 mm
- C ODOBNÁ PRACOVNÁ DOSKA

POVRCHOVÉ ÚPRAVY

- A SYNETICKÝ NÁSTREK ČIERNA MATNÁ KOVÁČSKA RAL 7026 GRANIT GRAU
- B PRIRODNÁ TEXTÚRA DÝHY, ODTIEŇ DUB PARENÝ, POLYURETANOVÝ TRANSPAREBTNÝ EMAIL MATNÝ
- C PRIRODNÁ TEXTÚRA DÝHY, ODTIEŇ DUB PARENÝ, POLYURETANOVÝ TRANSPAREBTNÝ EMAIL MATNÝ

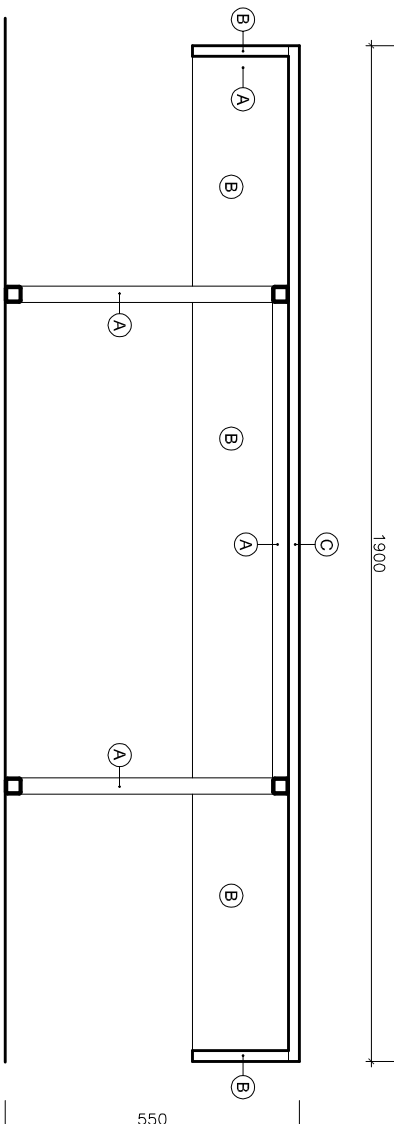

REZ B-B

SKUTOČNÉ VYMERY A ROZMERY NAVRHOVANÝCH VÝROBKOV, PRED REALIZÁCIOU
A ZADANÍM DO VÝROBY ZAMERATŤ NA STAVBE A PRÍSPÔSOBIŤ ROZMEROM STAVBY I

REŠTAUROVANIE, OBNOVA A DOSTAŤBA RENESANČNEJ BUDOVY č.9 V ORAVSKOM PODZÁMKU A10

ČASŤ: ATYPICKÉ PRVKY A NÁBYTOK


OBJEDNÁVATEL: ORAVSKÉ MUZEUM P.O. HVEZDOSLAVA, HVEZDOSLAVOVO NÁM. č.7, DOLNÝ KUBÍN
AUTOR: AKAD. ARCH. VLADIMÍR JANOŠ, AUTORIZOVANÝ ARCHITEKT, HRONSKÁ 45, SLOVENSKÁ LUPČA
VYPRACOVAL: ING. MAREK DUBOVKA, TATRAŇSKÁ 90, BAŇSKÁ BYSTRICA

ZNP M.Č. 216 - PRVKY- kója pol.č. A10


PRACOVNÝ STÔL

M 1:10 01/2020

08

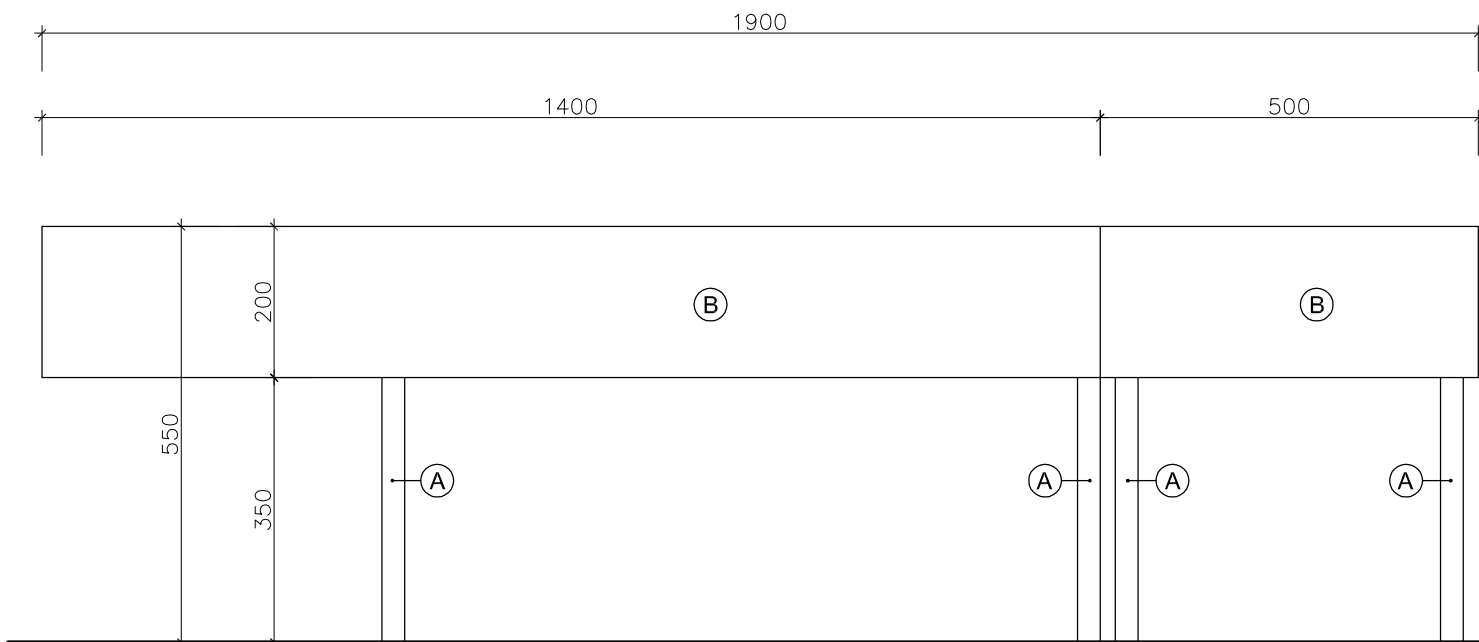

POHĽAD I.

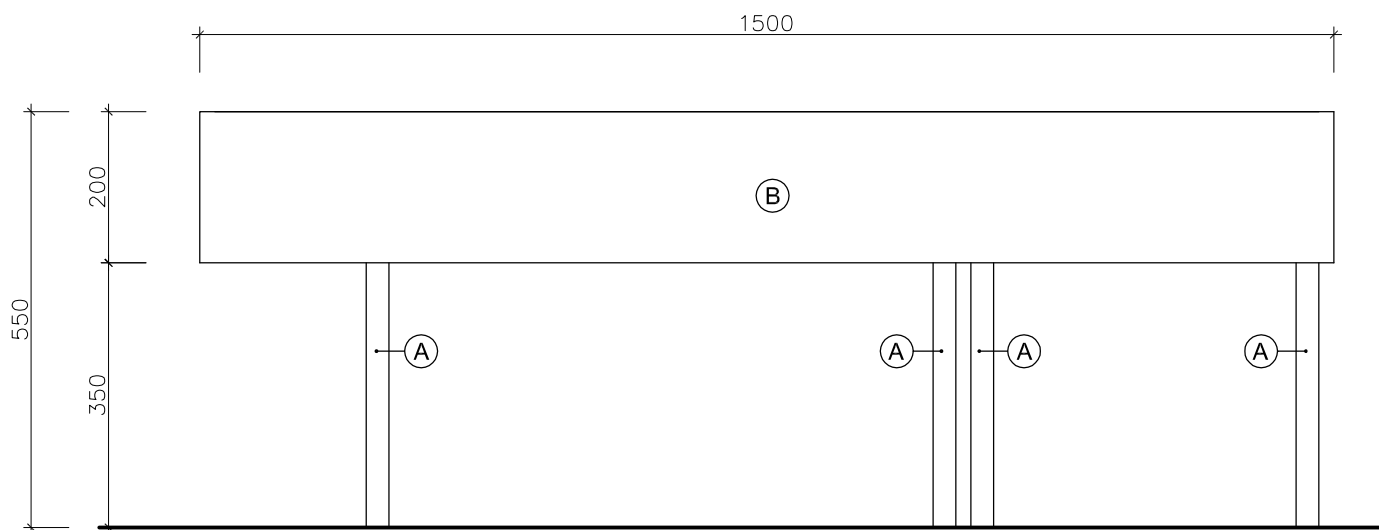

POHĽAD II.

SKUTOČNÉ VÝMERY A ROZMERY NAVRHOVANÝCH VÝROBKOV, PRED REALIZÁCIOU
A ZADANÍM DO VÝROBY ZAMERAŤ NA STAVBE A PRISPÔSOBIŤ ROZMEROM STAVBY !

REŠTAUROVANIE, OBNOVA A DOSTAVBA RENESANČNEJ BUDOVY č.9 V ORAVSKOM PODZÁMKU

A10

ČASŤ: ATYPICKÉ PRVKY A NÁBYTOK

OBJEDNÁVATEĽ: ORAVSKÉ MÚZEUM P.O.HVIEZDOSLAVA, HVIEZDOSLAVOVO NÁM. č.7, DOLNÝ KUBÍN

AUTOR: AKAD. ARCH. VLADIMÍR JÁNOŠ, AUTORIZOVANÝ ARCHITEKT, HRONSKÁ 45, SLOVENSKÁ LUPČA




VYPRACOVAL: ING. MAREK ĎUROVKA, TATRANSKÁ 90, BANSKÁ BYSTRICA

2NP M.Č. 216 - PRVKY- kója pol.č. A10

PRACOVNÝ STÔL

M 1:10 01/2020


09

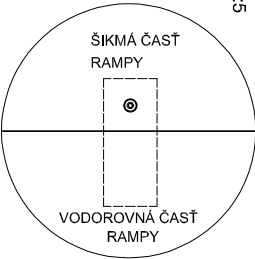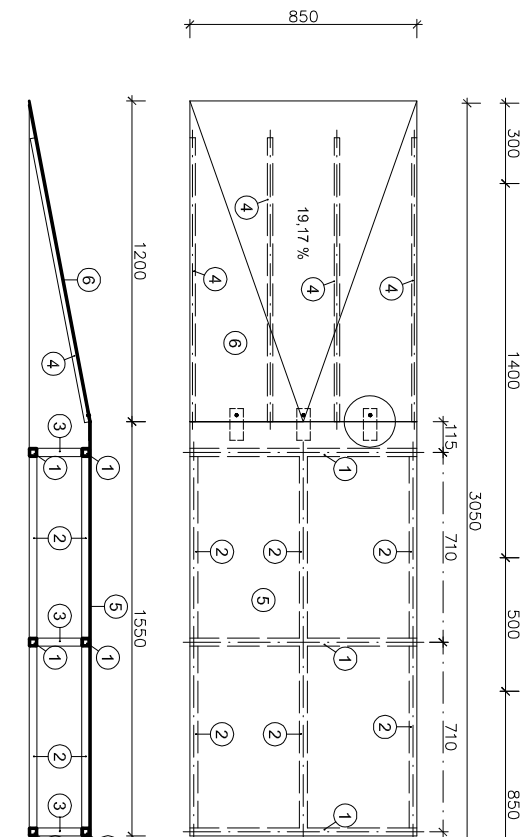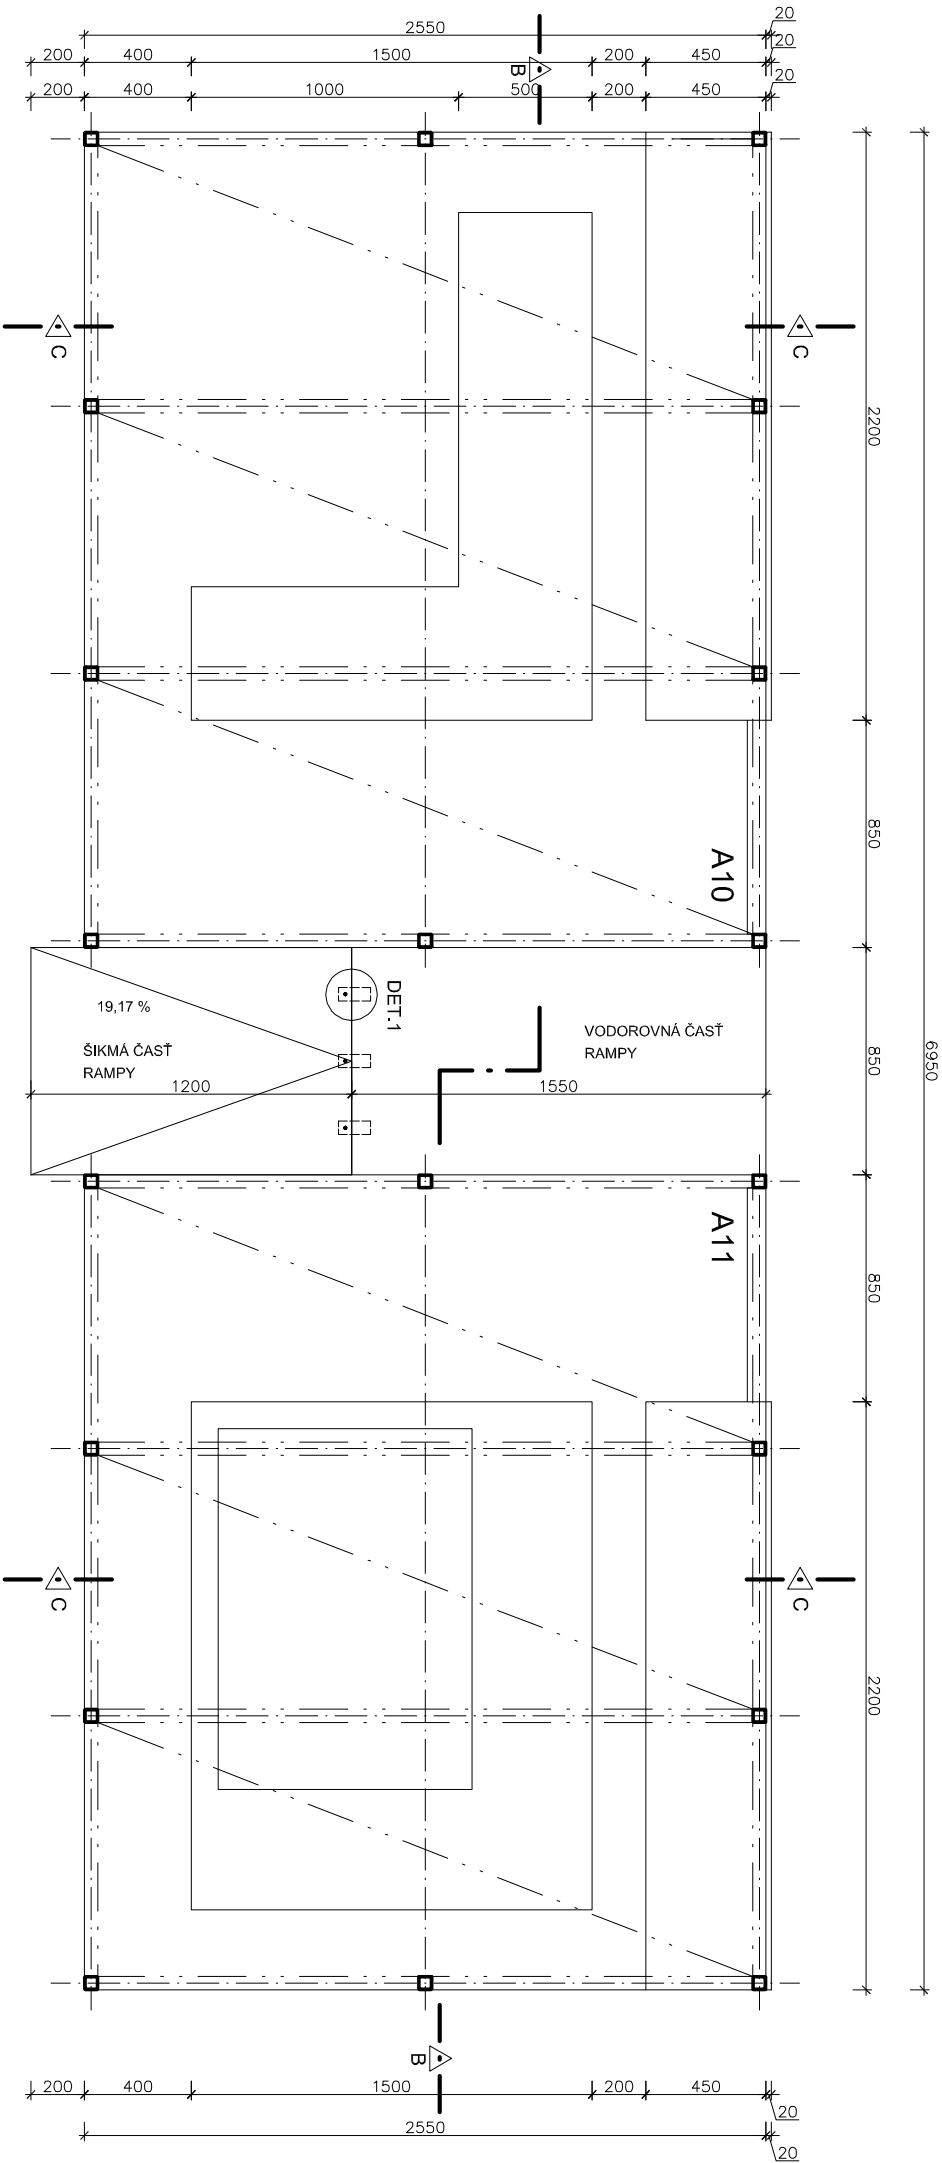

SKRUTKA MIBUSOVÁ S OBLIČOU HANOU M610 ISO 7380-42 NEREZOVÁ
PLATNÍČKU PRÍVAŤ K VODOROVNEJ
ČASŤI RAMPY
OTVOR V PLATNÍČKE S MIERKOVÝM ZÁVITOM M6
10,85°
ZBRUSIŤ POD UHLIOM
0,850°
230

MATERIÁL: ČIERNA OCEĽ HLBKOVO POZINKOVANÁ									
POVRCHOVÁ ÚPRAVA: SYNTETICKÝ NASTREK ČIERNA MATNÁ KOVÁČSKA RAL 7028 GRANT GRAY									
ČASŤ:									
P.Č.	POIS	POČET	DĽŽKA	DĽŽKA	HĽADNÁ	HĽADNÁ	POZNÁMKA		
		ks	ks m	SPOLU m	kg/m2	SPOLU kg			
1	OCEĽOVÁ KONŠTRUKCIA JAKEL 300303	6	0,850	5,10	2,34	11,934	.		
2	OCEĽOVÁ KONŠTRUKCIA JAKEL 300303	6	0,680	4,08	2,34	9,547	.		
3	OCEĽOVÁ KONŠTRUKCIA JAKEL 300303	6	0,167	1,00	2,34	2,340	.		
4	VÝSTUHLA L PROFIL 20/20/2	4	1,08	4,32	0,58	2,506	.		
5	PROFILOVANÝ PLECH ISO 59 220/63	1	1,32 m2	1,32	25,7	33,942	.		
6	PROFILOVANÝ PLECH ISO 59 220/63	1	1,04 m2	1,04	25,7	26,728	.		
SPOLU						86,994			

SKUTOČNÉ VÝMERY A ROZMERY NAVRHOVANÝCH VÝROBKOV, PRED REALIZÁCIOU
A ZADANÍM DO VÝROBY ZAMERAŤ NA STAVBE A PRISPOSOBIŤ ROZMEROV STAVBY I!
REŠTAUROVANIE, OBNOVA A DOSTAVBA RENESANČNEJ BUDOVY č.9 V ORAVSKOM PODZÁMKU
ČASŤ: ATYPICKÉ PRVKY A NÁBYTOK
OBJEDNÁVATEĽ: ORAVSKÉ MUZEUM P.O. HVEZDOSLAVY, HVEZDOSLAVOVO NÁM. č.7, DOLNÝ KUBÍN
AUTOR: AKAD. ARCH. VLADIMÍR JANOŠ, AUTORIZOVANÝ ARCHITEKT, HRONSKÁ 45, SLOVENSKÁ LUPČA
VYPRACOVAL: ING. MAREK DUBOVKA, TATRAŇSKÁ 90, BAŇSKÁ BYSTRICA
ZNP M.Č. 216 - PRVKY - kôja - pol. č. A10 A11
Pôdorys ZOSTAVA
M 1:20 01/2020 01

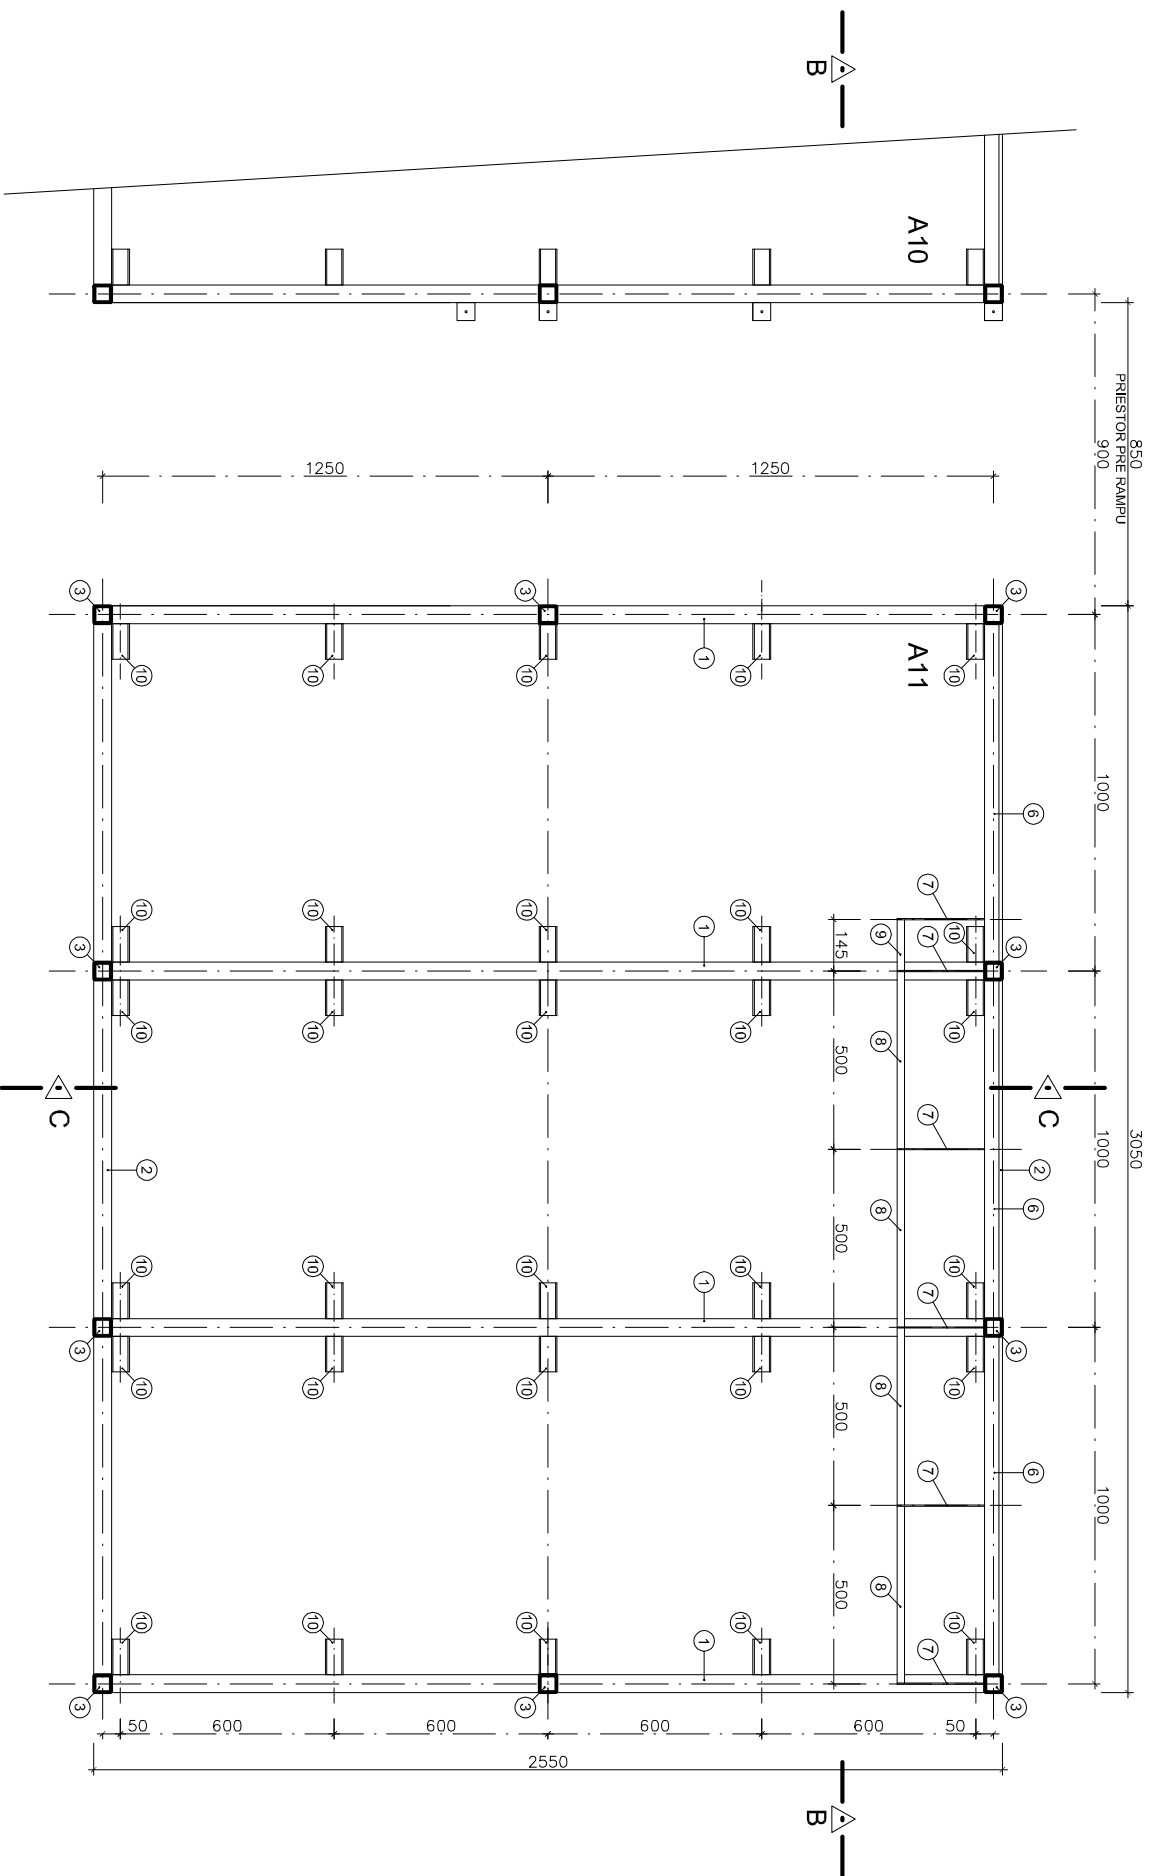

MATERIÁL: ČIERNA OCEĽ HĽBKOVO POZINKOVANÁ
POVRCHOVÁ ÚPRAVA: SYNTETICKÝ NÁSTREK ČIERNA MATNÁ KOVÁČSKA RAL 7028 GRANIT GRAU

P.Č.	POPIS	POČET ks	Dĺžka 1ks m	Dĺžka SPOLU m	Hmotn. kg/m ²	Hmotn. SPOLU kg	POZNAMKA
1	OCELOVÁ KONŠTRUKCIA JAKEL 50/80/4	4	2,450	9,80	7,80	76,440	.
2	OCELOVÁ KONŠTRUKCIA JAKEL 50/80/4	2	3,050	6,10	7,80	47,580	.
3	OCELOVÁ KONŠTRUKCIA JAKEL 50/50/3	10	2,420	24,20	4,13	99,946	.
4	OCELOVÁ KONŠTRUKCIA JAKEL 50/80/3	4	2,450	9,80	5,52	54,096	.
5	OCELOVÁ KONŠTRUKCIA JAKEL 50/80/3	2	3,050	6,10	5,52	33,672	.
6	OCELOVÁ KONŠTRUKCIA JAKEL 40/120/3	3	0,950	2,85	7,70	21,945	.
7	PASOVÁ OCEĽ = 40/3	6	0,007m ²	0,042	23,6	0,944	20 245 140
8	OCELOVÁ KONŠTRUKCIA JAKEL 20/20/2	4	0,500	2,00	1,09	2,180	.
9	OCELOVÁ KONŠTRUKCIA JAKEL 20/20/2	1	0,150	0,15	1,09	0,164	.
10	U PROFIL 50/50/4	30	0,100	3,00	4,38	13,140	.
SPOLU						350,107	

SKUTOČNÉ VYMERY A ROZMERY NAVRHOVANÝCH VÝROBKOV, PRED REALIZÁCIOU
A ZADANÍM DO VÝROBY ZAMERAŤ NA STAVEB A PRÍSPÔSOBIŤ ROZMEROV STAVBY 1


REŠTAVUROVANIE, OBNOVA A DOSTAVBA RENESANČNEJ BUDOVY č.9 V ORAVSKOM PODZÁMKU A11

OBJEDNÁVATEĽ: ORAVSKÉ MUZEUM P.O. HVEZDOSLAVNO MAM, č.7, DOLNÝ KUBÍN
AUTOR: AKAD. ARCH. VLADIMÍR JANOŠ, AUTORIZOVANÝ ARCHITEKT, HRONSKÁ 45, SLOVENSKÁ LUPČA
VÝPRAVOVAL: ING. MAREK DUROVKA, TRÁVNÁSKA 90, BAŇSKÁ BYSTRICA

ZNP M.Č. 216 - PRVKY - kója pol.č. A11

Pôdorysný rez A-A oceľová konštrukcia

M 1:15 01/2020 02

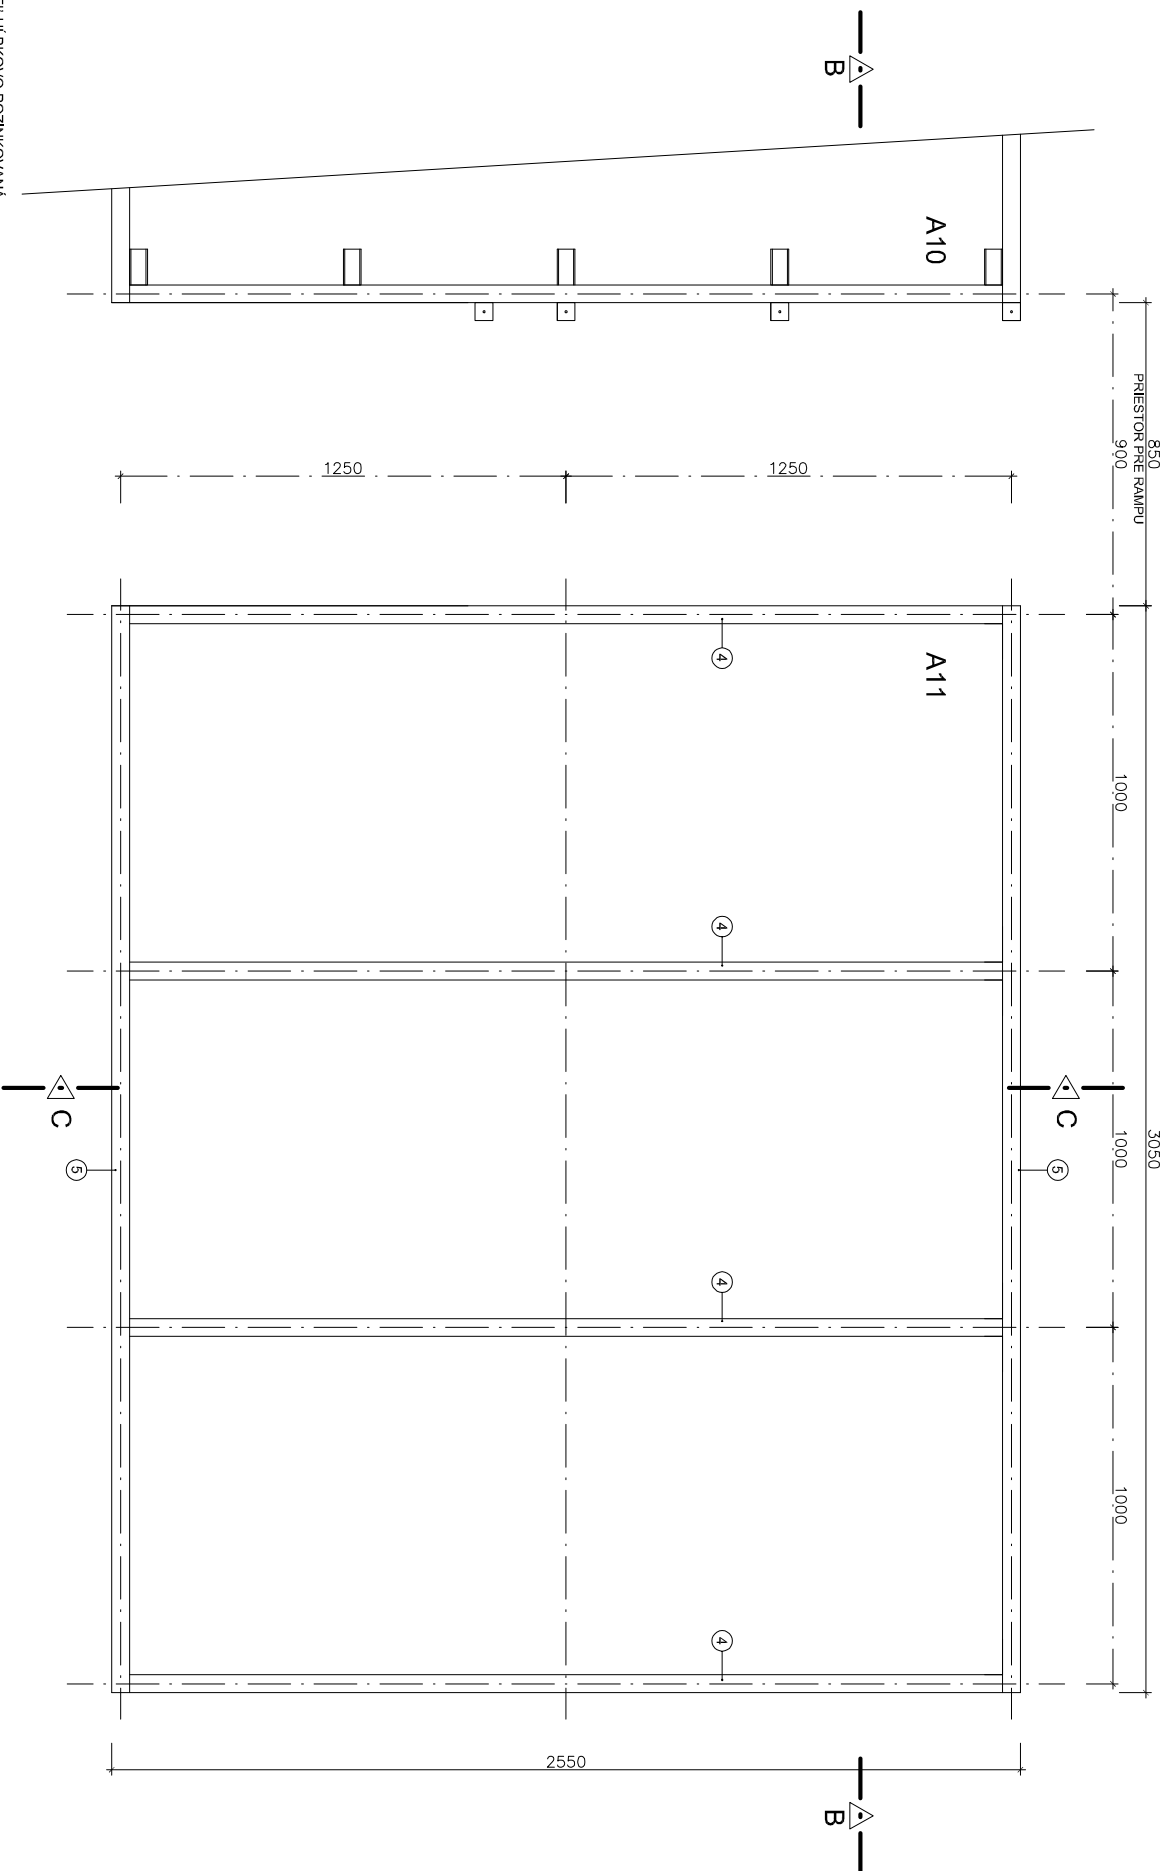

P.Č.	POPS	POČET ks	DĹŽKA 1ks m	DĹŽKA SPOLU m	HMOTN. kg/m ²	HMOTN. SPOLU kg	POZNAMKA
1	OCELOVÁ KONŠTRUKCIA JAKEL 50/80/4	4	2,450	9,80	7,80	76,440	.
2	OCELOVÁ KONŠTRUKCIA JAKEL 50/80/4	2	3,050	6,10	7,80	47,580	.
3	OCELOVÁ KONŠTRUKCIA JAKEL 50/50/3	10	2,420	24,20	4,13	99,946	.
4	OCELOVÁ KONŠTRUKCIA JAKEL 50/80/3	4	2,450	9,80	5,52	54,096	.
5	OCELOVÁ KONŠTRUKCIA JAKEL 50/80/3	2	3,050	6,10	5,52	33,672	.
6	OCELOVÁ KONŠTRUKCIA JAKEL 40/120/3	3	0,950	2,85	7,70	21,945	.
7	PASOVÁ OCEL = 40/3	6	0,007m ²	0,042	23,6	0,944	20 245 140
8	OCELOVÁ KONŠTRUKCIA JAKEL 20/20/2	4	0,500	2,00	1,09	2,180	.
9	OCELOVÁ KONŠTRUKCIA JAKEL 20/20/2	1	0,150	0,15	1,09	0,164	.
10	U PROFIL 50/50/4	30	0,100	3,00	4,38	13,140	.
11	L PROFIL 70/50/3	4	0,050	0,20	2,71	0,542	DIEŤA S HETRIKYNÝM ZÁNTOMIM
SPOLU						350,649	

MATERIÁL: ČIERNA OCEL HĽBKOVÝ POZINKOVANÁ
POVRCHOVÁ ÚPRAVA: SYNTETICKÝ NÁSTRÉK ČIERNA MATNÁ KOVAČSKA RAL 7028 GRANIT GRAU

SKUTOČNÉ VYMERY A ROZMERY NAVRHOVANÝCH VÝROBKOV, PRED REALIZÁCIOU
A ZADANÍM DO VÝROBY ZAMERAŤ NA STAVE A PRISPOBIŤ ROZMEROV STAVBY I


REŠTIAUROVANIE, OBNOVA A DOSTAVBA RENESANČNEJ BUDOVY č.9 V ORAVSKOM PODZÁMKU A11

OBJEDNÁVATEĽ: ORAVSKÉ MUZEUM P.O.HVIEZDOSLAVIA, HVIEZDOSLAVIO MAM, č.7, DOLNÝ KUBÍN
AUTOR: ARCH. VILDMIR JANDOS, AUTORIZOVANÝ ARCHITEKT, HRONSKÁ 45, SLOVENSKÁ LUPČA
VÝPRAVOVAL: ING. MAREK DUROVKA, TRÁVANSKA 90, BAŤANSKÁ BYSTRICA

ZNP M.Č. 216 - PRVKY - kója pol.č. A11

Pôdorys ocelová konštrukcia

M 1:15 01/2020 03

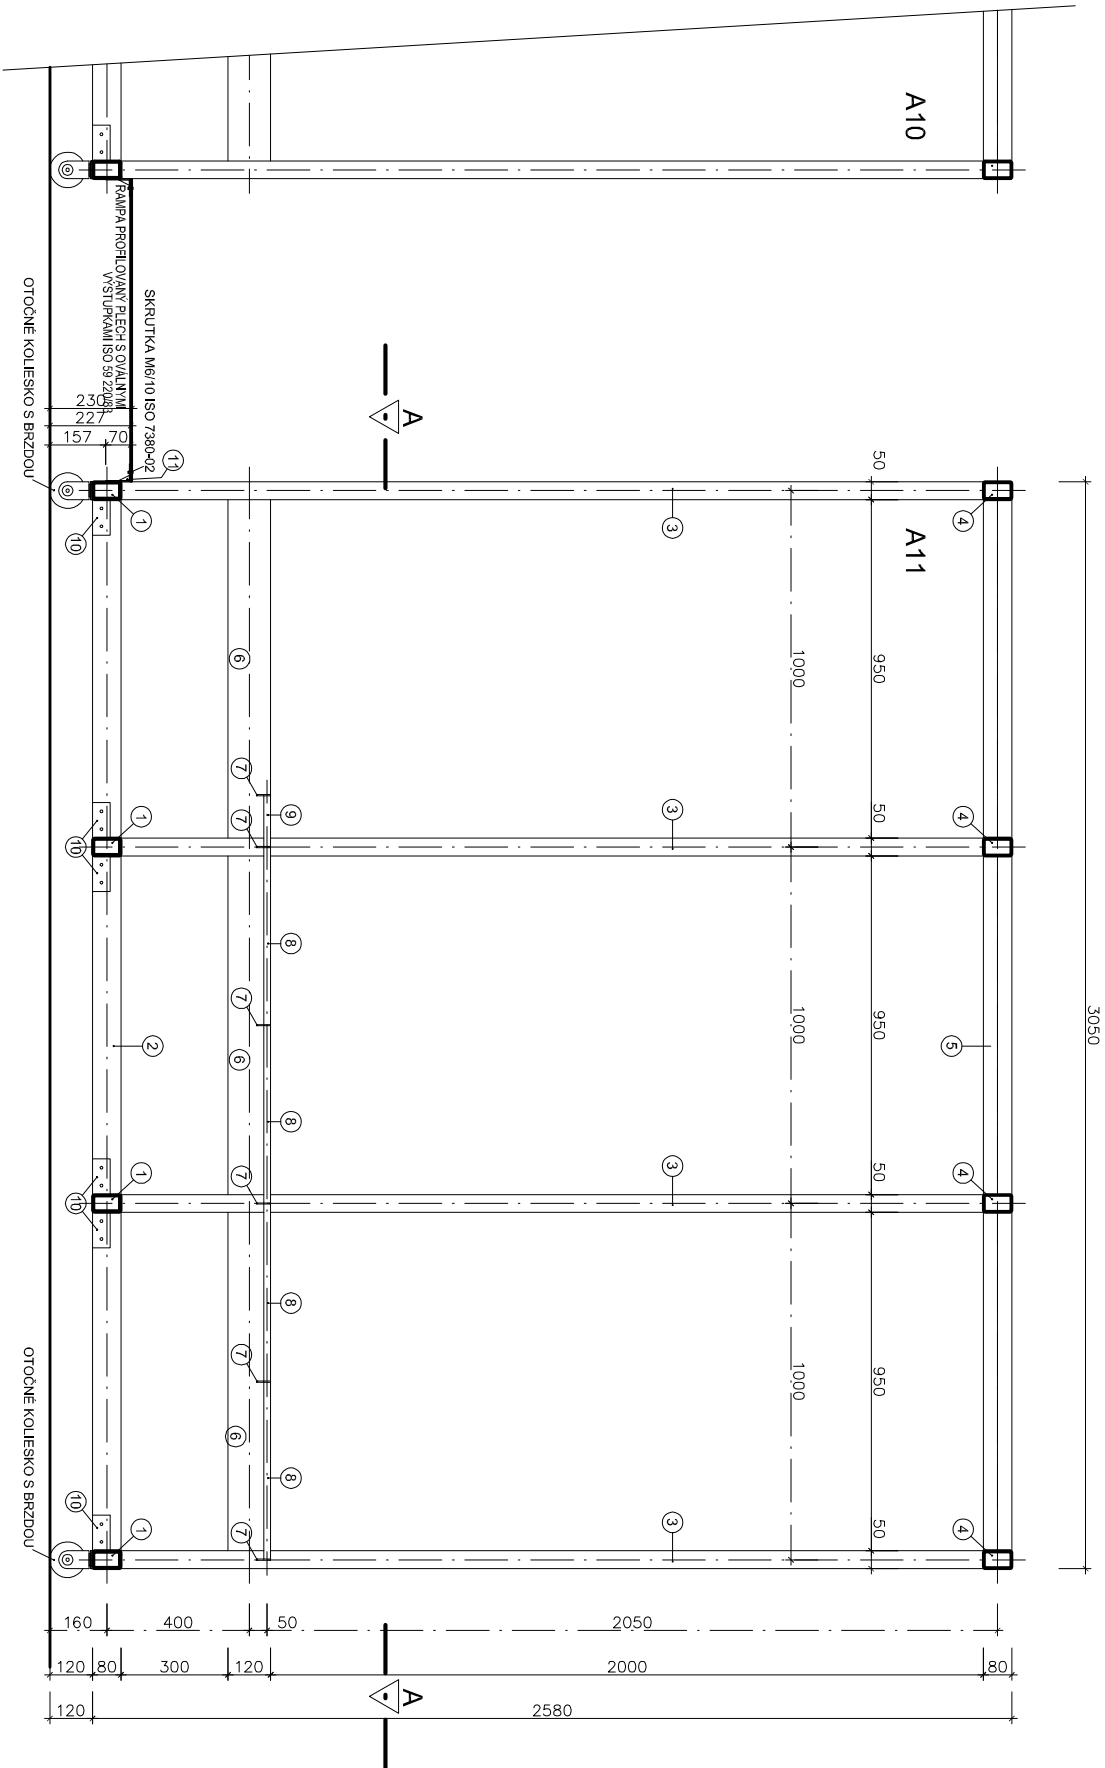

MATERIÁL: ČIERNA OCEĽ HĽBKOVO POZINKOVANÁ
POVRCHOVÁ ÚPRAVA: SYNTETICKÝ NÁSTREK ČIERNA MATNÁ KOVÁČSKA RAL 7028 GRANIT GRAU

P.Č.	POPIS	POČET ks	DĹŽKA 1ks m	DĹŽKA SPOLU m	HVŤN. kg/m	HVŤN. SPOLU kg	POZNÁMKA
1	OCEĽOVÁ KONŠTRUKČIA JAKEL 50/80/4	4	2,450	9,80	7,80	76,440	.
2	OCEĽOVÁ KONŠTRUKČIA JAKEL 50/80/4	2	3,050	6,10	7,80	47,580	.
3	OCEĽOVÁ KONŠTRUKČIA JAKEL 50/50/3	10	2,420	24,20	4,13	99,946	.
4	OCEĽOVÁ KONŠTRUKČIA JAKEL 50/80/3	4	2,450	9,80	5,52	54,096	.
5	OCEĽOVÁ KONŠTRUKČIA JAKEL 50/80/3	2	3,050	6,10	5,52	33,672	.
6	OCEĽOVÁ KONŠTRUKČIA JAKEL 40/120/3	3	0,950	2,85	7,70	21,945	.
7	PASOVÁ OCEĽ = 40/3	6	0,007m2	0,042	23,6	0,944	20 245 140
8	OCEĽOVÁ KONŠTRUKČIA JAKEL 20/20/2	4	0,500	2,00	1,09	2,180	.
9	OCEĽOVÁ KONŠTRUKČIA JAKEL 20/20/2	1	0,150	0,15	1,09	0,164	.
10	U PROFIL 50/50/4	30	0,100	3,00	4,38	13,140	.
11	L PROFIL 70/50/3	4	0,050	0,20	2,71	0,542	DIENA S METRICKÝM ZÁMČOM M8
SPOLU						350,649	

SKUTOČNÉ VYMERY A ROZMERY NAVRHOVANÝCH VÝROBKOV, PRED REALIZÁCIOU
A ZADANIM DO VÝROBY ZAMERAŤ NA STAVE A PRÍSPÔSOBIť ROZMEROV STAVBY I

REŠTIAUROVANIE, OBNOVA A DOSTAVBA RENESANČNEJ BUDOVY č.9 V ORAVSKOM PODZÁMKU A11

ČASŤ: ATYPICKÉ PRVKY A NÁBYTOK

OBJEDNÁVATEĽ: ORAVSKÉ MUZEUM P.O.HVIEZDOSLAVIA, HVIEZDOSLAVNO MAM, č.7, DOLNÝ KUBÍN


AUTOR: AKAD. ARCH. VLADIMÍR JANDOS, AUTORIZOVANÝ ARCHITEKT, HRONSKÁ 45, SLOVENSKÁ LUPČA

VÝPRAVOVAL: ING. MAREK DUROVKA, TRÁVANSKA 90, BAŇSKÁ BYSTRICA

ZNP M.Č. 216 - PRVKY - kója pol.č. A11

POZDĹŽNY REZ B-B oceľová konštrukcia

M 1:15 01/2020 04

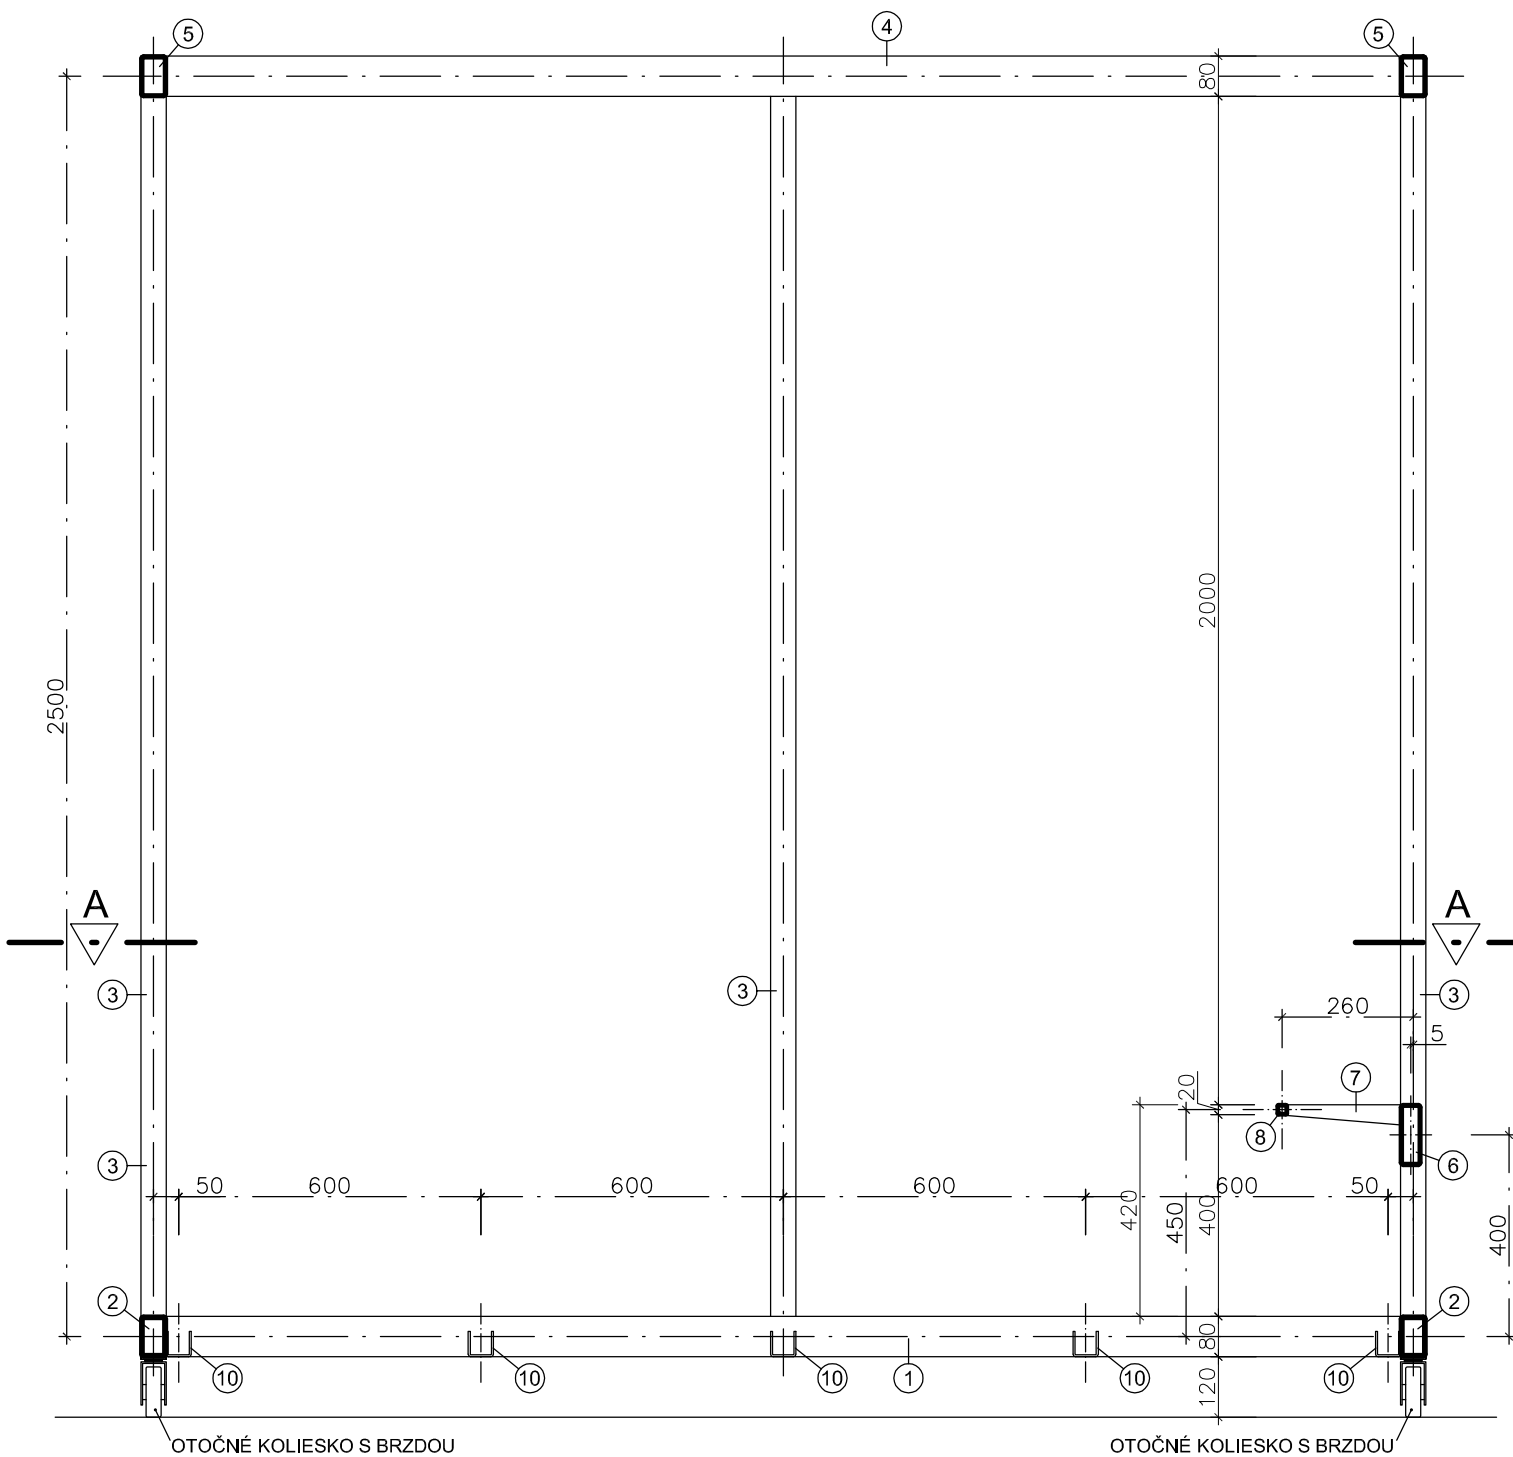

VÝKAZ MATERIÁLU NA PRVOK A11, S PRVKOM A10 SPOJENÝ RAMPOU

SKUTOČNÉ VÝMERY A ROZMERY NAVRHOVANÝCH VÝROBKOV, PRED REALIZÁCIOU
A ZADANÍM DO VÝROBY ZAMERAŤ NA STAVBE A PRISPŮSOBIŤ ROZMEROM STAVBY !

REŠTAUROVANIE, OBNOVA A DOSTAVBA RENESANČNEJ BUDOVY č.9 V ORAVSKOM PODZÁMKU

A11

ČASŤ: ATYPICKÉ PRVKY A NÁBYTOK

OBJEDNÁVATEL: ORAVSKÉ MÚZEUM P.O.HVIEZDOSLAVA, HVIEZDOSLAVOVO NÁM. č.7, DOLNÝ KUBÍN

AUTOR: AKAD. ARCH. VLADIMÍR JÁNOŠ, AUTORIZOVANÝ ARCHITEKT, HRONSKÁ 45, SLOVENSKÁ L'UPČA


VYPRACOVAL: ING. MAREK ĎUROVKA, TATRANSKÁ 90, BANSKÁ BYSTRICA

2NP M.Č. 216 - PRVKY- kója pol.č. A11

PRIEČNY REZ C-C oceľová konštrukcia

M 1:15 01/2020

05

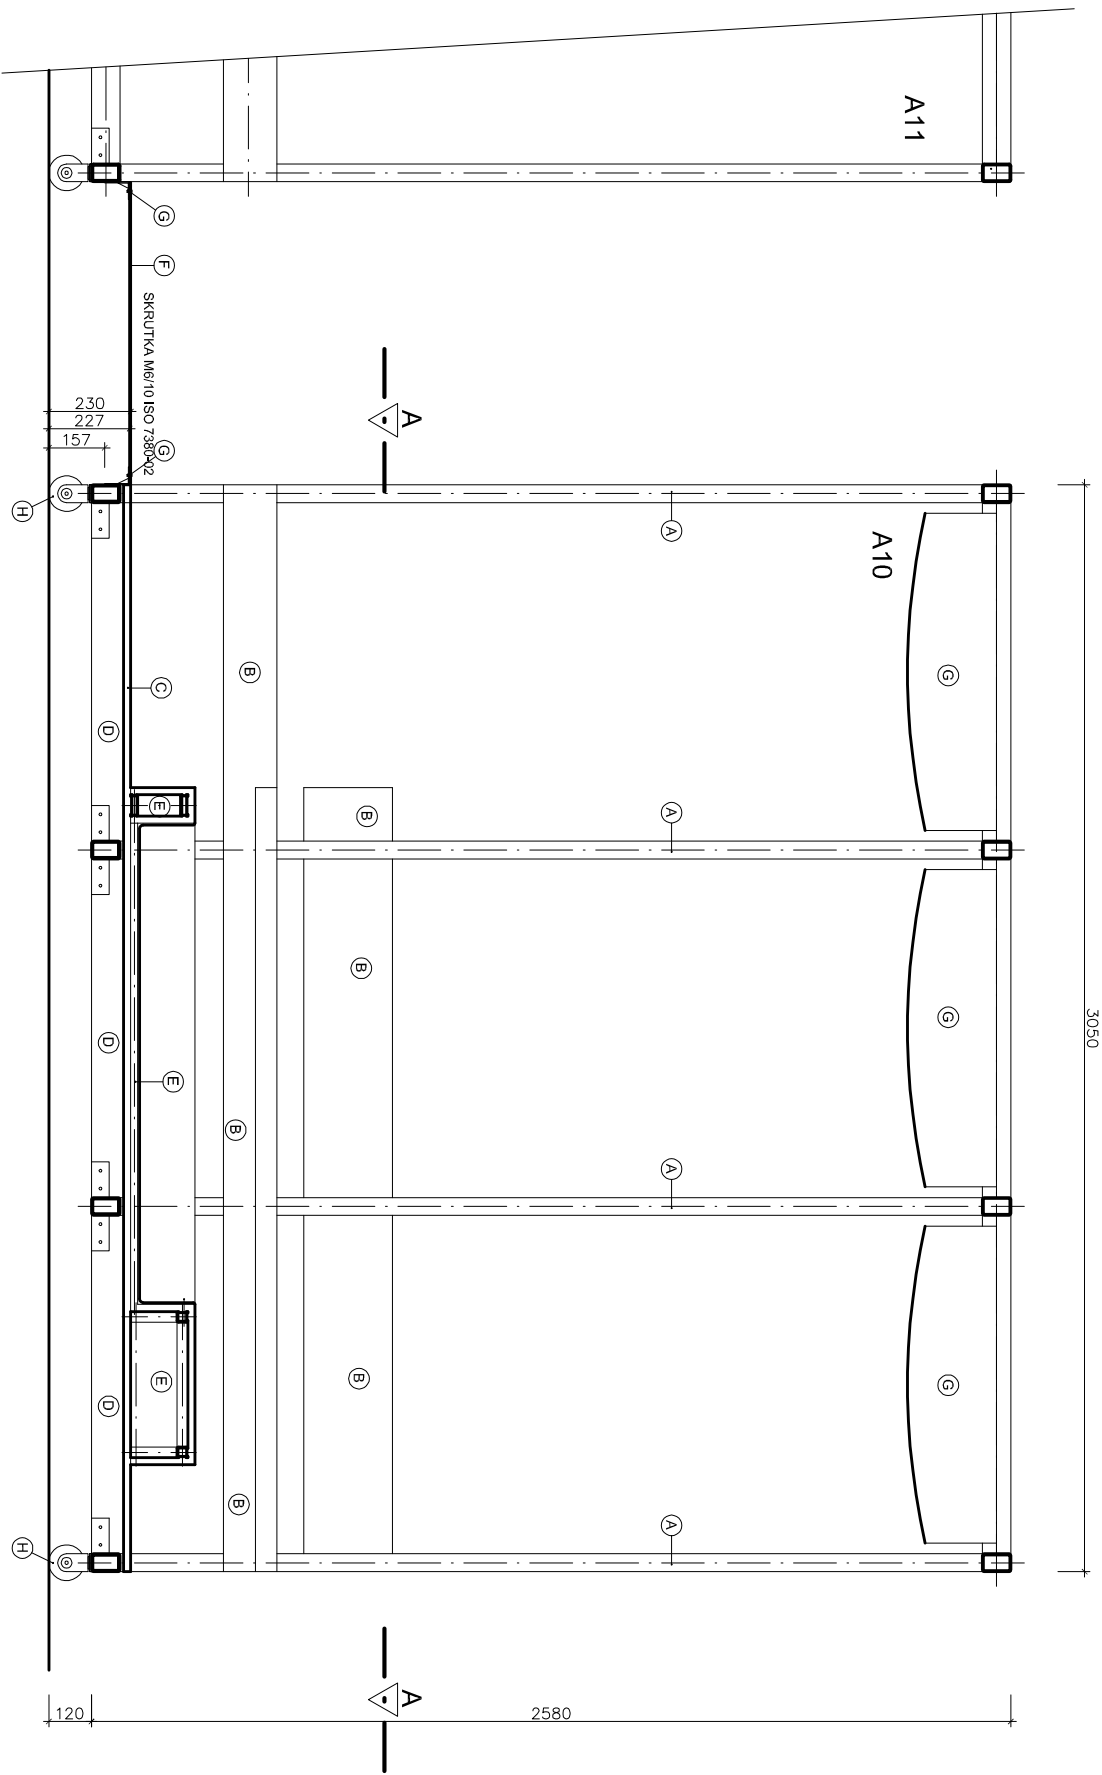

MATERIÁL

- A OCELOVÁ KÁŠTRUKČIA KOLEJ HLBKOVÝ POZNIK VÍD V.C. 02-05
B MDF DOSKA DÝHOVANÁ HR.18 mm, ABS HRANÝ R=2 mm
C IMPREGNOVANÁ PREGLEJIOVÁ DOSKA HR. 20 mm
D DREVĚNÝ HRANOL, HOBLOVANÝ 50/90 dĺžka 950 mm 15 ks
E PRAČOVNÝ PULT NIKZV - V.C. 07 - 08
F RAMPA PROFILOVANÝ PLECH S OVALNÝMI VÝSTUPKAMI ISO 59 220/83 HLBKOVÝ POZNIK
G LÁTKOVÝ BALDACHON POTIAPOVÁ LÁTKA TEXTÚRA REZNE PLATNO
H OTOČNÉ KOLESKO S BRZDOU

POVRCHOVÉ ÚPRAVY

- A SYNETICKÝ NASTREK ČIERNA MATNÁ KOVÁČSKA RAL 7026 GRANIT GRAU
B PÁROVNA TEXTÚRA DYH+, ODTIEŇ DUB PARENÝ, POLYURETANOVÝ TRANSPARENTNÝ EMAIL MATNÝ
C MORENIE ODTIEŇ DUB PARENÝ, POLYURETANOVÝ TRANSPARENTNÝ EMAIL MATNÝ
D TRANSPARENTNÁ IMPREGNÁCIA PROTI BIOLOGICKÝM ŠKODCOM
E SYNETICKÝ NASTREK ČIERNA MATNÁ KOVÁČSKA RAL 7026 GRANIT GRAU
F TEXTÚRA REZNE PLÁTNO POŽIADAVKA NA ODER VÍD TECHNICÁ SPRÁVA

SKUTOČNÉ VÝMERY A ROZMERY NAVRHOVANÝCH VÝROBKOV, PRED REALIZÁCIOU A ZADANÍM DO VÝROBY ZAMERAŤ NA STAVBE A PRÍSPÔSOBIŤ ROZMEROM STAVBY!

REŠAŤ AUSTROUPOV, OBNOVA A DOSTAVBA RENESANČNEJ BUDOVY Č.9 V ORAVSKOM PODZÁMKU

A11

ČASŤ: A TYPICKÉ PRVKY A NÁBYTOK


OBJEDNÁVATEĽ: ORAVSKÉ MŤEZUM P.O.HNIEZDOSLAVA, HNIEZDOSLAVOVO NÁM. č.7, DOLNÝ KUBÍN
AUTOR: AKAD. ARCH. VLADIMÍR JANOŠ, AUTORIZOVANÝ ARCHITEKT, HRONSKÁ 45, SLOVENSKÁ LUPČA
VYPRACOVÁV: ING. MAREK DUROVKA, TATRANSKÁ 90, BAŇSKÁ BYSTRICA

2NP M.Č. 216 - PRVKY - kója pol.č. A11

POZDÍŽNY REZ B-B

M 1:15 01/2020

90

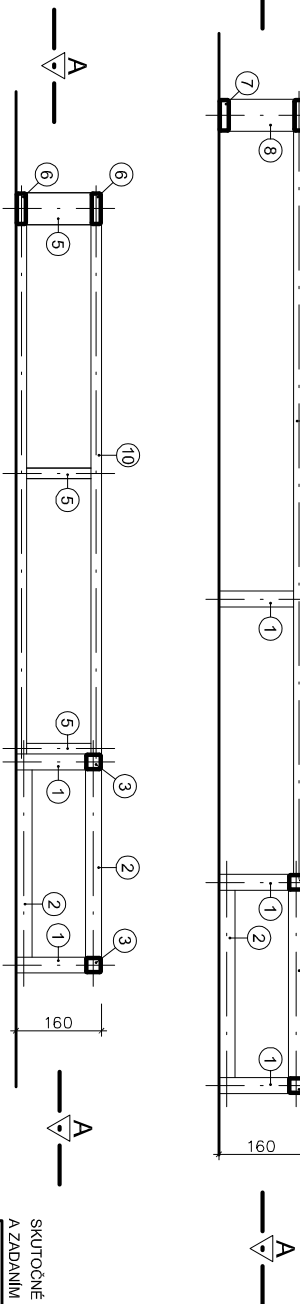

MATERIÁL: ČIERNNA OCEĽ HĽBKOVO POZINKOVANÁ

POVRCHOVÁ ÚPRAVA: SYNTETICKÝ NÁSTREK ČIERNNA MATNÁ KOVÁČSKA RAL 7026 GRANIT GRAU

ČIERNNA OCEĽ HĽBKOVO POZINKOVANÁ

P.Č.	POPS	POČET		DĽŽKA 1ks m	DĽŽKA SPOLU m	HMOTN. kg/m ²	HMOTN. SPOLU kg	POZNÁMKA
		ks						
1	OCEĽOVÁ KONŠTRUKCIA JAKEL 30/30/3	12	0,120	1,44	2,34	3,370	.	
2	OCEĽOVÁ KONŠTRUKCIA JAKEL 30/30/3	12	0,350	4,20	2,34	9,828	.	
3	OCEĽOVÁ KONŠTRUKCIA JAKEL 30/30/3	2	1,860	3,72	2,34	8,705	.	
4	OCEĽOVÁ KONŠTRUKCIA JAKEL 30/30/3	2	1,050	2,10	2,34	4,914	.	
5	OCEĽOVÁ KONŠTRUKCIA JAKEL 60/20/3	6	0,120	0,72	3,12	2,246	.	
6	OCEĽOVÁ KONŠTRUKCIA JAKEL 60/20/3	1	1,390	1,39	3,12	4,337	.	
7	OCEĽOVÁ KONŠTRUKCIA JAKEL 60/20/3	1	1,050	1,05	3,12	3,276	.	
SPOLU							36,676	

SKUTOČNÉ VÝMERY A ROZMERY NAVRHOVANÝCH VÝROBKOV, PRED REALIZÁCIU

A ZADANÍM DO VÝROBY ZAMERAT' NA STAVBE A PRÍSPOSOBÍŤ ROZMEROM STAVBY 1

REŠTIAUROVANIE, OBNOVA A DOSTAVBA RENESANČNEJ BUDOVY Č.9 V ORAVSKOM PODZÁMKU

ČASŤ: ATYPICKE PRVKY A NABÝTKO

OBJEDNÁVAATEĽ: ORAVSKÉ MUZEUM P.O.HVIEZDOSLAVA, HVIEZDOSLAVOVO NÁM. č.7, DOLNÝ KUBÍN

AUTOR: AKAD. ARCH. VLADIMÍR JAKOŠ, AUTORIZOVANÝ ARCHITEKT, HRONSKÁ 45, SLOVENSKÁ LUPČA

VÝRAKOVAL: ING. MAREK DUROVKA, TAŤRANSKÁ 90, BAŇSKÁ BYSTRICA


A11

ZNP M.Č. 216 - PRVKY- kôja pol.č. A11

PRACOVNÝ PULT NÍZKY oceľová konštrukcia

M 1:10

07

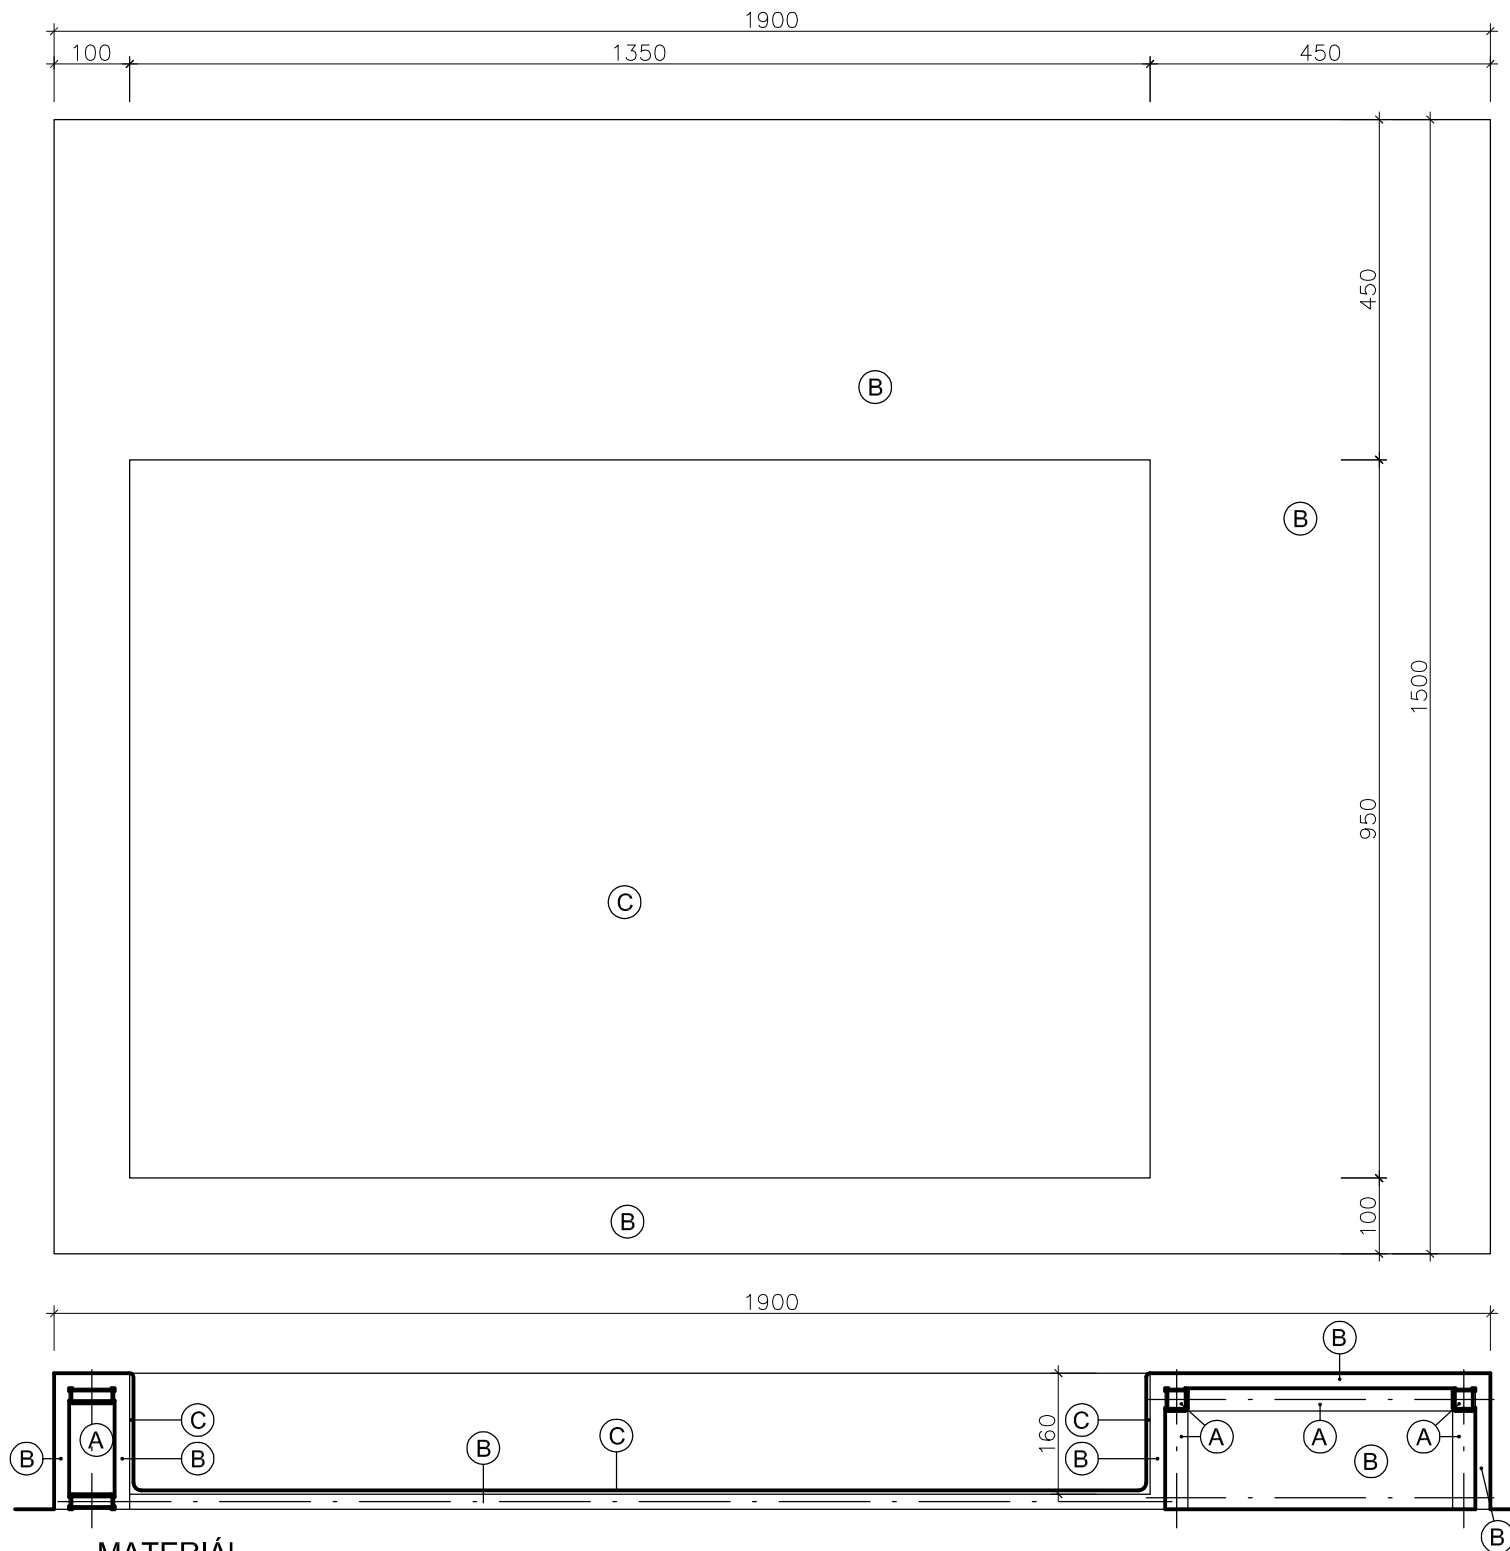

MATERIÁL

- A OCEĽOVÁ KONŠTRUKCIA PRACOVNÉHO PULTU NÍZKEHO HĽBKOVÝ POZINK VIĎ V.Č. 07
- B MDF DOSKA DÝHOVANÁ HR.18 mm, ABS HRANY R=2 mm
- C PLECHOVÁ NEREZOVÁ VAŇA

POVRCHOVÉ ÚPRAVY

- A SYNTETICKÝ NÁSTREK ČIERNA MATNÁ KOVÁČSKA RAL 7026 GRANIT GRAU
- B PRÍRODNÁ TEXTÚRA DÝHY, ODTIEŇ DUB PARENÝ, POLYURETANOVÝ TRANSPAREBTNÝ EMAIL MATNÝ
- C JEMNÝ BRUS PRE MATNÝ POVRCH

SKUTOČNÉ VÝMERY A ROZMERY NAVRHOVANÝCH VÝROBKOV, PRED REALIZÁCIOU
A ZADANÍM DO VÝROBY ZAMERAŤ NA STAVBE A PRISPÔSOBIŤ ROZMEROM STAVBY !

REŠTAUROVANIE, OBNOVA A DOSTAVBA RENESANČNEJ BUDOVY č.9 V ORAVSKOM PODZÁMKU

A11

ČASŤ: ATYPICKÉ PRVKY A NÁBYTOK

OBJEDNÁVATEĽ: ORAVSKÉ MÚZEUM P.O.HVIEZDOSLAVA, HVIEZDOSLAVOVO NÁM. č.7, DOLNÝ KUBÍN

AUTOR: AKAD. ARCH. VLADIMÍR JÁNOŠ, AUTORIZOVANÝ ARCHITEKT, HRONSKÁ 45, SLOVENSKÁ LUPČA

VYPRACOVAL: ING. MAREK ĎUROVKA, TATRANSKÁ 90, BANSKÁ BYSTRICA


2NP M.Č. 216 - PRVKY- kója pol.č. A11

PRACOVNÝ PULT NÍZKY

M 1:10 01/2020

08



PODORYSNÝ REZ

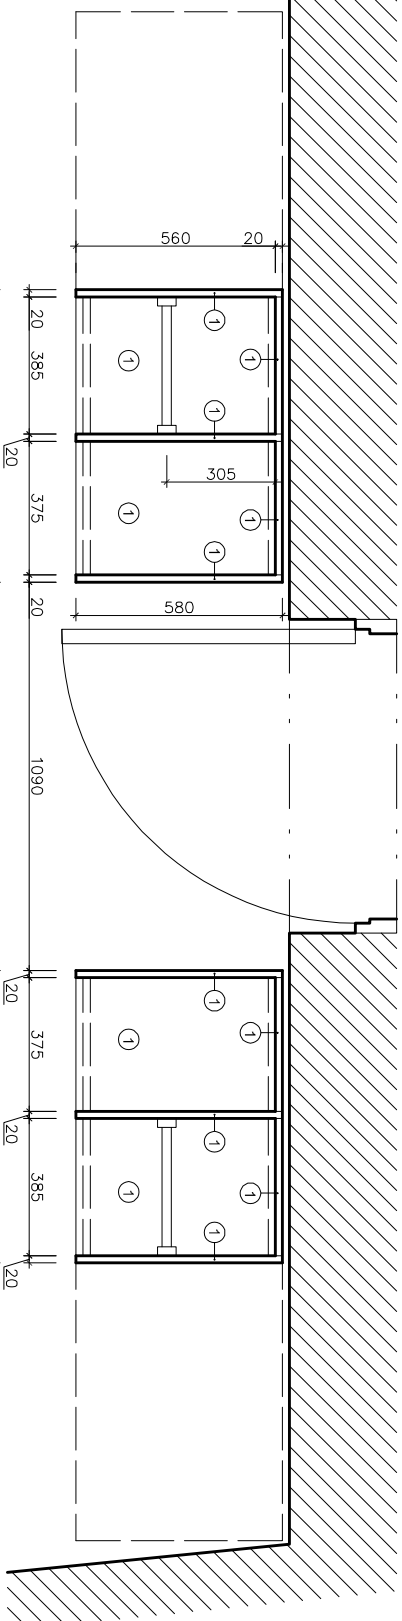

REZ

ČELNÝ POHLED

REZ

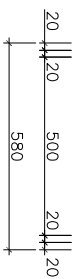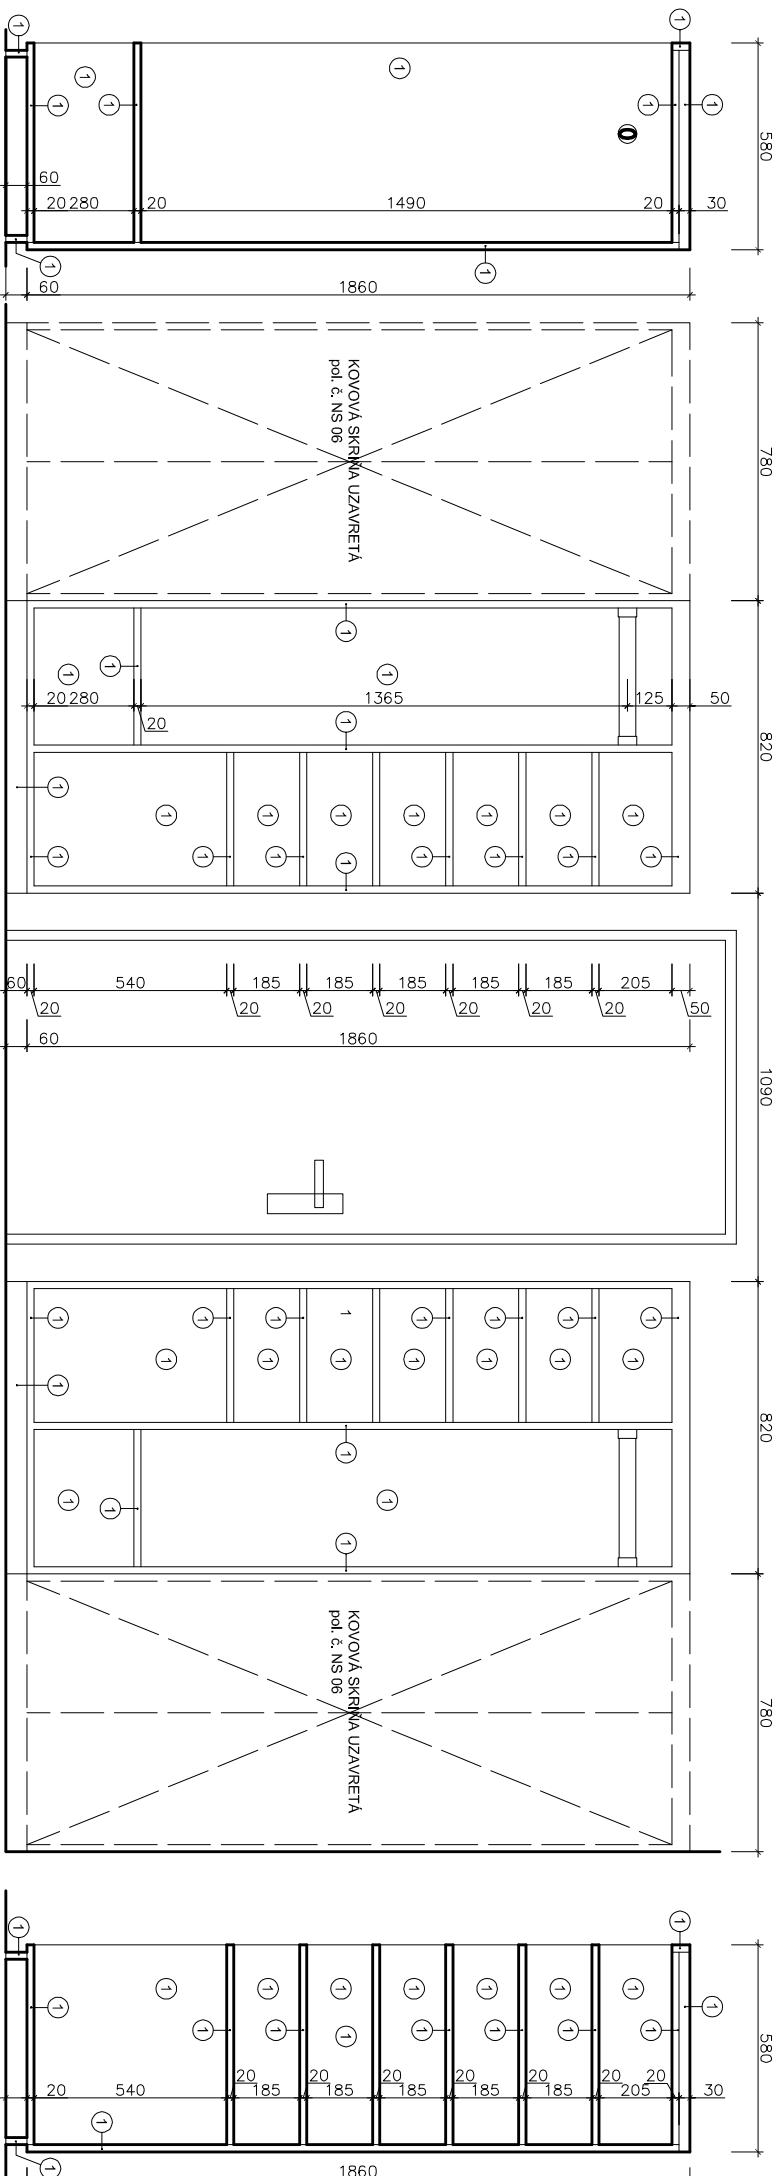

PRÁVÁ POLICOVÁ ZOSTAVA = 1KS
 ĽAVÁ POLICOVÁ ZOSTAVA = 1KS

REŠTAUROVANIE, OBNOVA A DOSTAVBA RENESANČNEJ BUDOVY č.9 V ORAVSKOM PODZÁMKU A12

ČASŤ:

ATYPICKÉ PRVKY A NÁBYTOK

OBJEDNÁVATEL:

ORAVSKÉ MUZEUM P.O. HVEZDOSLAVNO NÁM. č.7, DOLNÝ KUBÍN

AUTOR:

ING. ARCH. VLADIMÍR JANOŠ, AUTORIZOVANÝ ARCHITEKT, HRONSKÁ 45, SLOVENSKÁ LUPČA

VÝPRAVOVAL:

ING. MAREK DUROVKA, TRÁVANSKÁ 90, BAŇSKÁ BYSTRICA

ZNP M.Č. 216 - PRVKY - položka A12


POLICOVÁ ZOSTAVA, DOPLENIE SKRIŇ NS 06

M 1:15 01/2020


01

MATERIÁL
 1 KORPUS SKRINE - DTD DOSKA HR 20 mm, DÝHOVANÁ
 PVRCHOVÁ ÚPRAVA
 1 MORENIE DUB PARENÝ

ČELNÝ POHĽAD

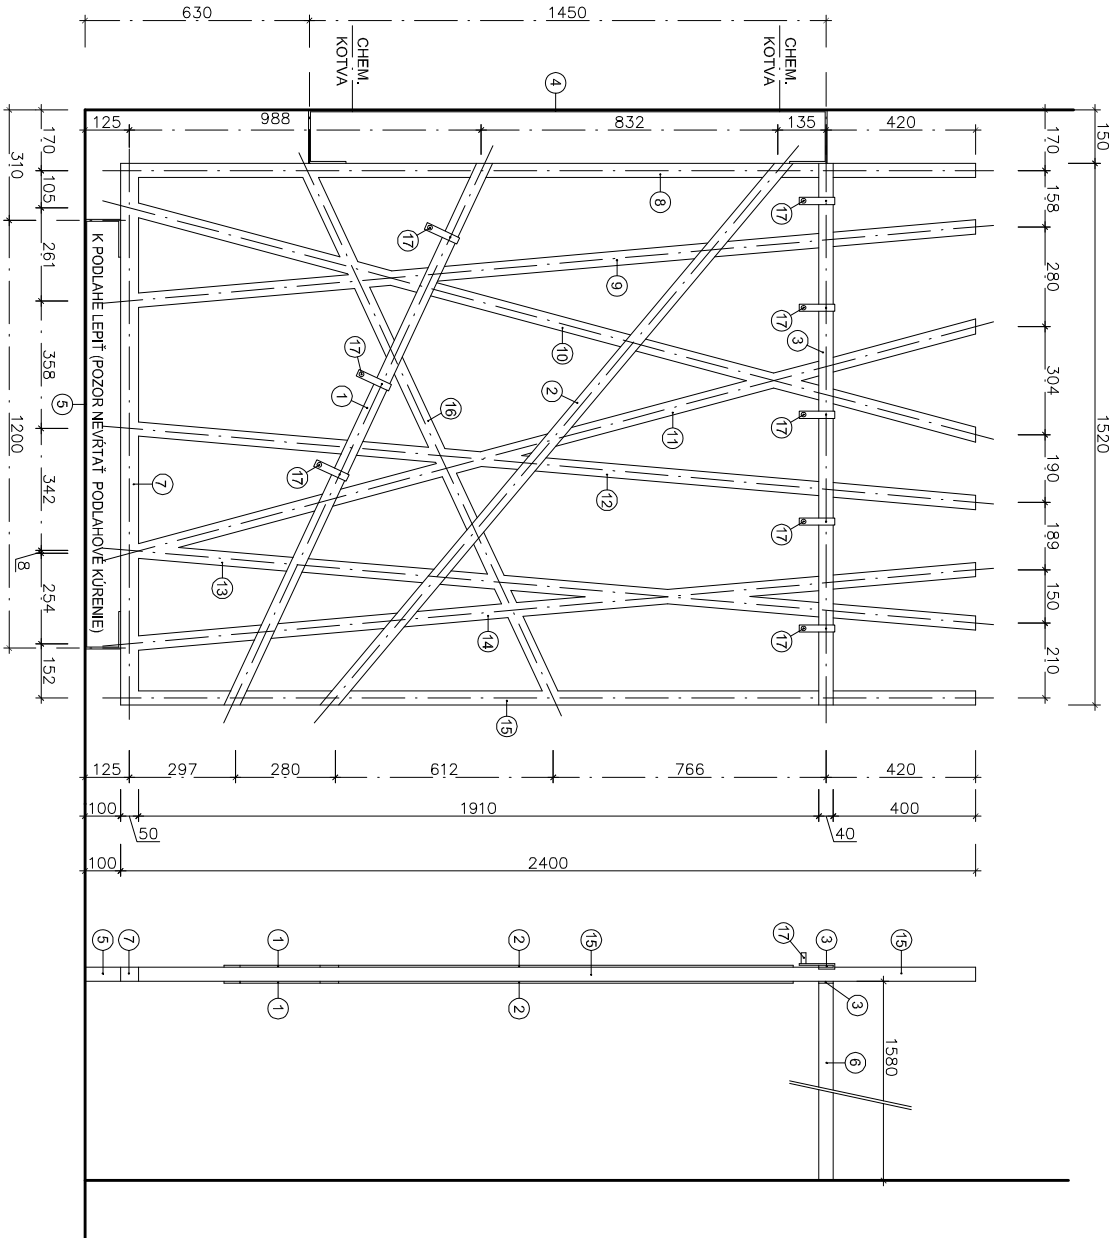

BOČNÝ POHĽAD

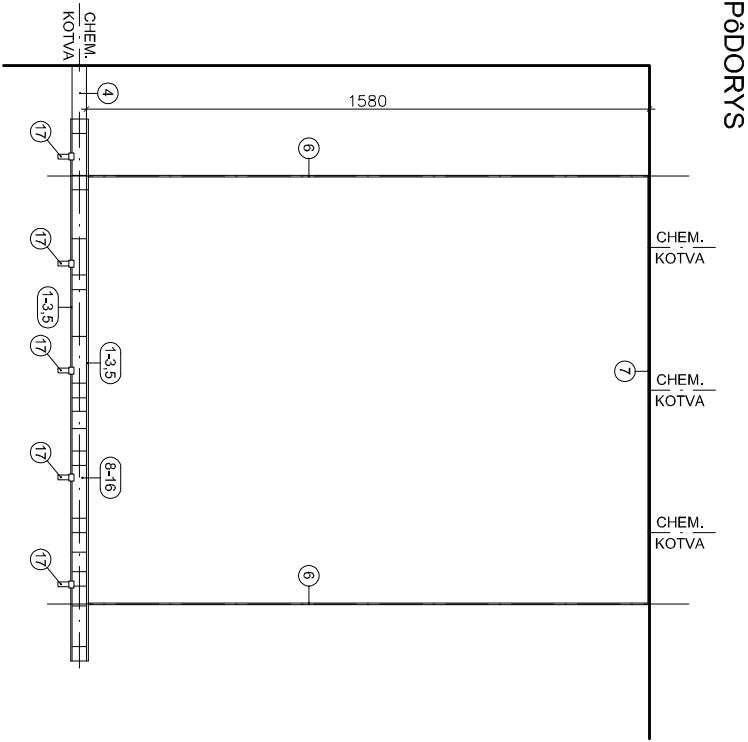

PODORYS

17 NEREZOVÉ VESIAČIKY NITOVANÉ K PÁSOVINE 8 ks NA JEDNU DELICU MREŽU

VÝKAZ MATERIÁLU NA 1 PRVOK SPOU 3 ks

MATERIÁL: ČIERNA OCEL, PRED FAREBNOU ÚPRAVOU BRÚSIť, PIESKOVAT'

POVRCHOVÁ ÚPRAVA: SYNTETICKÝ NÁSTREK ČIERNA MATNÁ KOVÁČSKA RAL 7026 GRANT GRAU

P.Č.	POPIS	POČET	DLŽKA	DLŽKA	HMOTN.	HMOTN.	POZNÁMKA
		ks	1ks m	SPOLU m	kg/m ²	SPOLU kg	
1	PÁSOVÁ OCEL = 40/5	2	1,680	3,360	1,57	5,275	.
2	PÁSOVÁ OCEL = 40/5	2	1,990	3,980	1,57	6,249	.
3	PÁSOVÁ OCEL = 40/5	2	1,520	3,040	1,57	4,773	.
4	PÁSOVÁ OCEL = 40/5	1	1,970	1,970	1,57	3,093	.
5	PÁSOVÁ OCEL = 40/5	1	1,62	1,620	1,57	2,543	.
6	PÁSOVÁ OCEL = 40/5	2	1,58	3,160	1,57	4,961	.
7	OCELOVÁ KONŠTRUKCIA JAKEL 50/40/3	1	1,20	1,200	3,91	4,692	.
8	OCELOVÁ KONŠTRUKCIA JAKEL 40/40/3	1	2,35	2,35	3,24	7,614	.
9	OCELOVÁ KONŠTRUKCIA JAKEL 40/40/3	1	2,36	2,36	3,24	7,646	.
10	OCELOVÁ KONŠTRUKCIA JAKEL 40/40/3	1	2,43	2,43	3,24	7,873	.
11	OCELOVÁ KONŠTRUKCIA JAKEL 40/40/3	1	2,43	2,43	3,24	7,873	.
12	OCELOVÁ KONŠTRUKCIA JAKEL 40/40/3	1	2,36	2,36	3,24	7,646	.
13	OCELOVÁ KONŠTRUKCIA JAKEL 40/40/3	1	2,36	2,36	3,24	7,646	.
14	OCELOVÁ KONŠTRUKCIA JAKEL 40/40/3	1	2,36	2,36	3,24	7,646	.
15	OCELOVÁ KONŠTRUKCIA JAKEL 40/40/3	1	2,35	2,35	3,24	7,614	.
16	OCELOVÁ KONŠTRUKCIA JAKEL 40/40/3	1	1,59	1,59	3,24	5,476	.
SPOLU						98,620	

SKUTOČNÉ VÝMERY A ROZMERY NAVRHOVANÝCH VÝROBKOV, PRED REALIZÁCIOU
A ZADANIM DO VÝROBY ZAMERAŤ NA STAVBE A PRÍSPOSOBÍť ROZMEROU STAVBY 1.

REŠTĽAUROVANIE, OBNOVA A DOSTAĽBA RENESANČNEJ BUDOVY č.9 V ORAVSKOM PODZÁMKU A13

ČASŤ:

ATYPICKÉ PRVKY A NÁBYTOK

OBJEDNÁVATEĽ: ORAVSKÉ MUZEUM P.O. HNIEZDOSLAVIA, HNIEZDOSLAVIO NÁM. č.7, DOLNÝ KUBÍN

AUTOR: AKAD. ARCH. VLADIMÍR JANOS, AUTORIZOVANÝ ARCHITEKT, PRONSKÁ 45, SLOVENSKÁ LUPČA

VÝPRAVOVAL: ING. MAREK DUROVKA, TRÁFANSKÁ 90, BAŇSKÁ BYSTRICA


ZNP M.Č. 216 - PRVKY- položka A13

DELICIA MREŽA SO ZÁVESNÝM SYSTÉMOM

M 1:15 11/2019

01

ČELNÝ POHLED

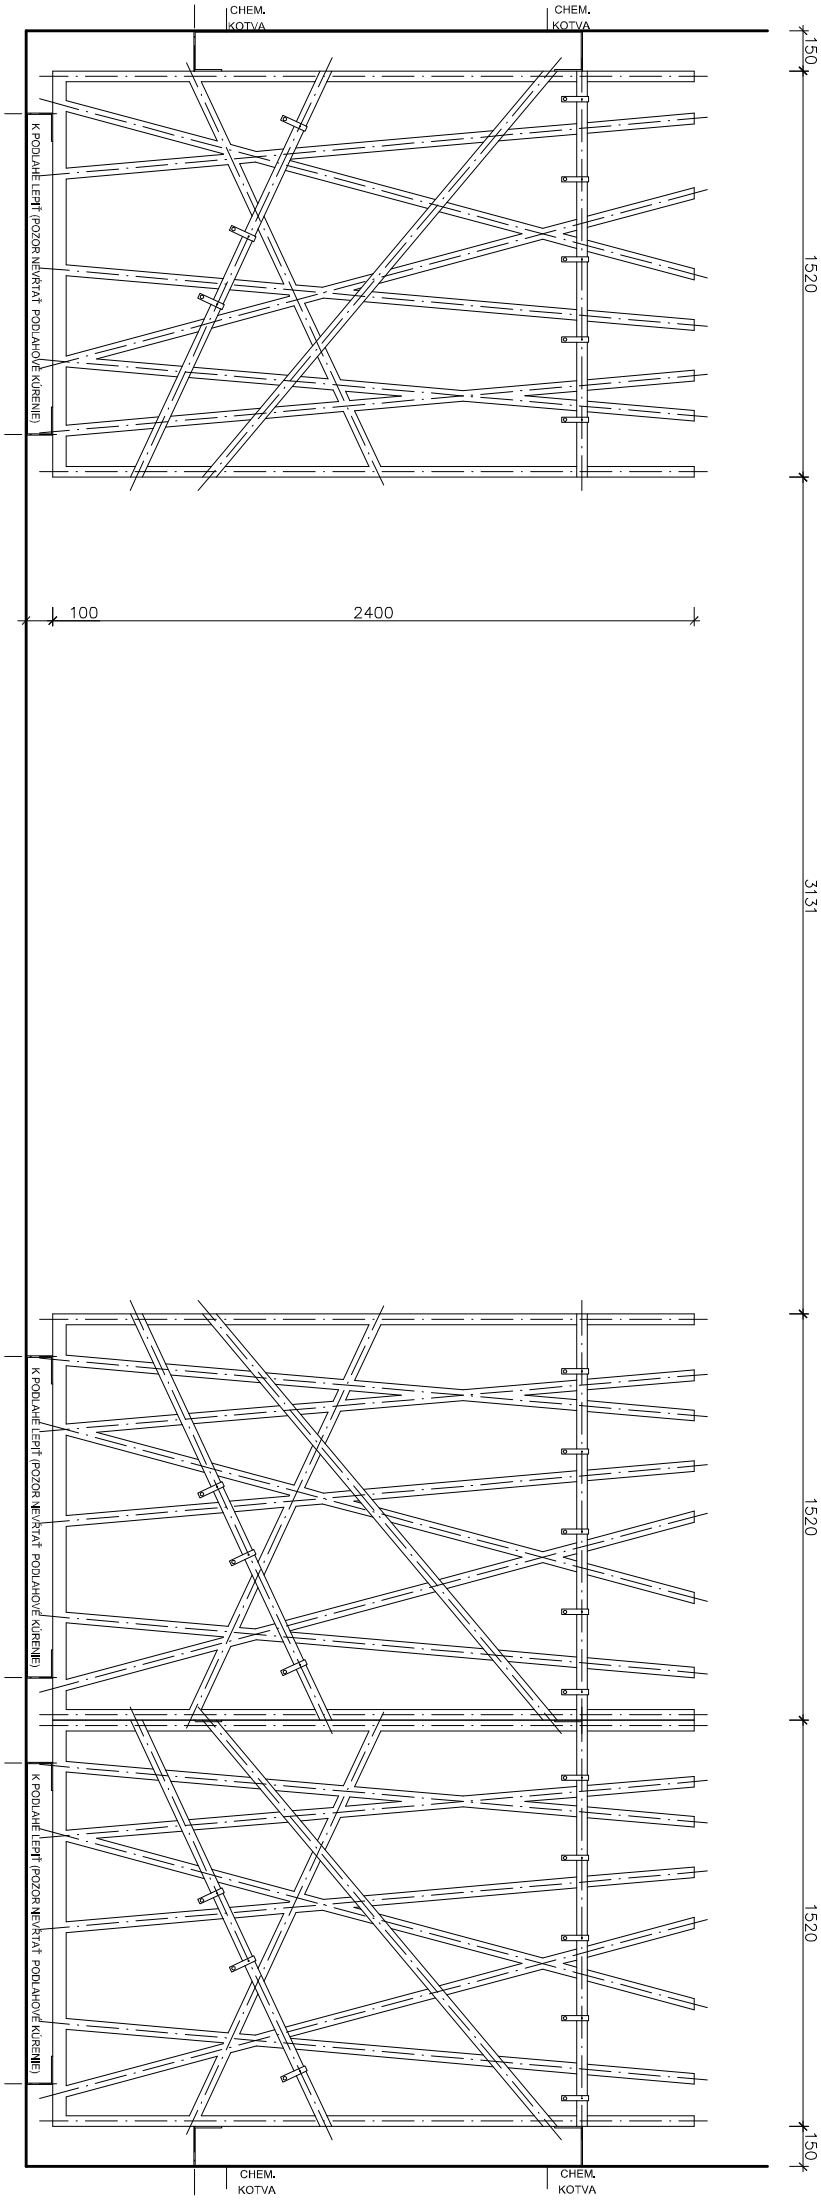

SKUTOČNÉ VYMERY A ROZMERY NAVRHOVANÝCH VÝROBKOV, PRED REALIZÁCIOU
A ZADANÍM DO VÝROBY ZAMERAŤ NA STAVE A PRÍSPÔSOBIŤ ROZMEROBOM STAVBY I

REŠTAUROVANIE, OBNOVA A DOSTAVBA RENESANČNEJ BUDOVY č.9 V ORAVSKOM PODZÁMKU A13

ČASŤ: ATYPICKÉ PRVKY A NÁBYTOK



OBJEDNÁVATEĽ: ORAVSKÉ MUZEUM P.O. HVEZDOSLAVA, HVEZDOSLAVOVO NÁM. č.7, DOĽNÝ KUBÍN
AUTOR: AKAD. ARCH. VLADIMÍR JANOŠ, AUTORIZOVANÝ ARCHITEKT, HRONSKÁ 45, SLOVENSKÁ LUPČA
VYPRACOVAL: ING. MAREK DUBOVKA, TATRANSKÁ 90, BAŇSKÁ BYSTRICA

ZNP M.Č. 216 - PRVKY- položka A13

DELÁČA MREŽA SO ZÁVESNÝM SYSTÉMOM

M 1:20 01/2020

02

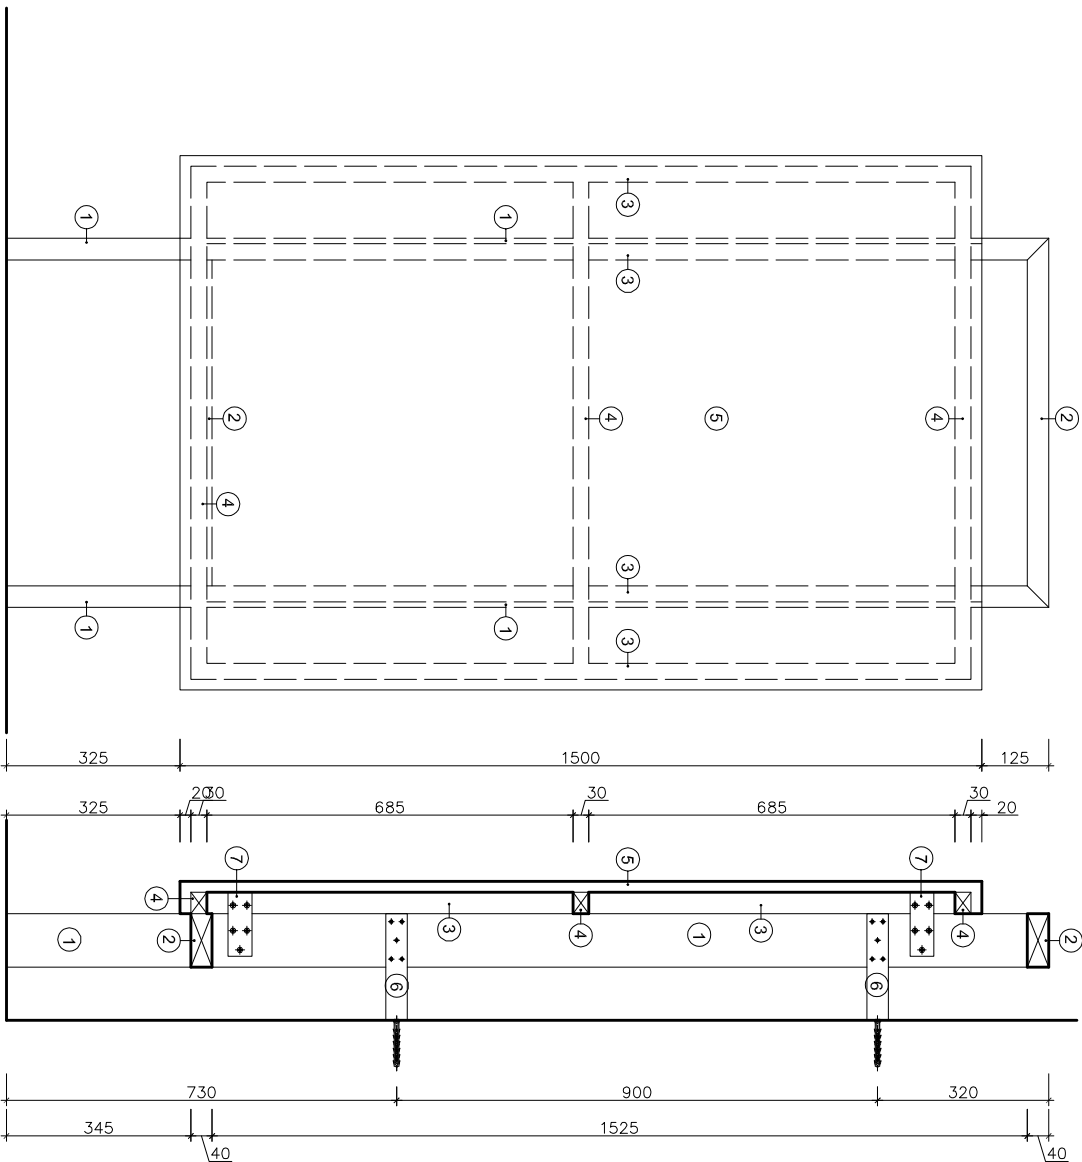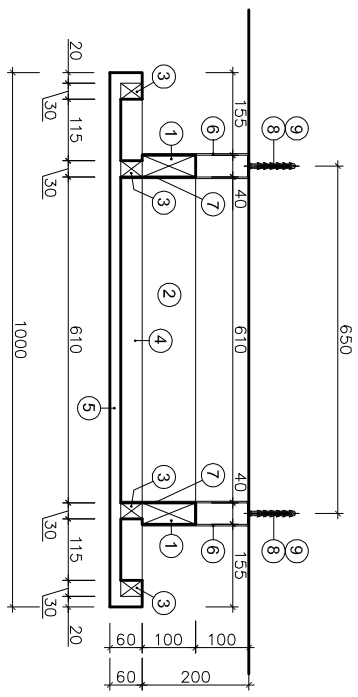

MATERIAL

- 1 DREVENÁ KONŠTRUKCIA Z MASIVNÝCH HRANAŤOV 40/100 - 2 x dĺžka 1950 mm
- 2 DREVENÁ KONŠTRUKCIA Z MASIVNÝCH HRANAŤOV 40/100 - 2 x dĺžka 610 mm
- 3 KOSTRA PANELU Z MASIVNÝCH HRANAŤOV 30/400 - 4 x dĺžka 1400 mm
- 4 KOSTRA PANELU Z MASIVNÝCH HRANAŤOV 30/400 - 3 x dĺžka 960 mm
- 5 ČELNÝ KRONOSPAN DTD PANEL hr. 20 mm. 1500/1000 mm S OBVODOVÝ LEMOVANIM
- 6 KOTVIACI UHOLNÍK "U" - 200/46/40/3 Z PÁSOVINY = 40/3 - 4 ks
- 7 KOTVIACIA PLATNA 120/45/2 - 4 ks
- 8 SAMOREZNÉ SKRUTKY DO DREVA - ZAPUSTENÁ HLAVA
- 9 HMOZDINA DO PLNÉHO MURIVA

POVRCHOVÉ ÚPRAVY

- 1 POLYURETANOVÝ LAK TRANSPARENTNÝ MATNÝ 3 oňasobný náter
- 2 POLYURETANOVÝ LAK TRANSPARENTNÝ MATNÝ 3 oňasobný náter
- 3 POLYURETANOVÝ LAK TRANSPARENTNÝ MATNÝ 3 oňasobný náter
- 4 POLYURETANOVÝ LAK TRANSPARENTNÝ MATNÝ 3 oňasobný náter
- 5 DTD PANEL SO ŠTRUKTÚROV "TEXTIL" IW TREND F6572 TEXTIL TWIST SX/SX
- 6 HLBKOVÉ ZINKOVANIE
- 7 HLBKOVÉ ZINKOVANIE

SKUTOČNÉ VÝMERY A ROZMERY NAVRHOVANÝCH VÝROBKOV, PRED REALIZÁCIOU
A ZADANÍM DO VÝROBY ZAMERAŤ NA STAVE A PRÍSPÔSOBIŤ ROZMEROM STAVBY I

REŠTAUROVANIE, OBNOVA A DOSTAŽBA RENESANČNEJ BUDOVY č.9 V OPAVSKOM PODZÁMKU A14

ČASŤ:

ATYPICKÉ PRVKY A NÁBYTOK

OBJEDNÁVATEL: OPAVSKÉ MUZEUM P.O. HVEZDOSLAVO NAM. č.7, DOLNÝ KUBÍN

AUTOR: AKAD. ARCH. VLADIMÍR JANOŠ, AUTORIZOVANÝ ARCHITEKT, HRONSKÁ 45, SLOVENSKÁ LUPČA


VYPRACOVAL: ING. MAREK DUBOVKA, TATRAŇSKÁ 90, BAŇSKÁ BYSTRICA

ZNP M.Č. 216 - PRVKY- položka A14

NÁSTENNÝ PANEL 1000/1500

M 1:10 01/2020

01

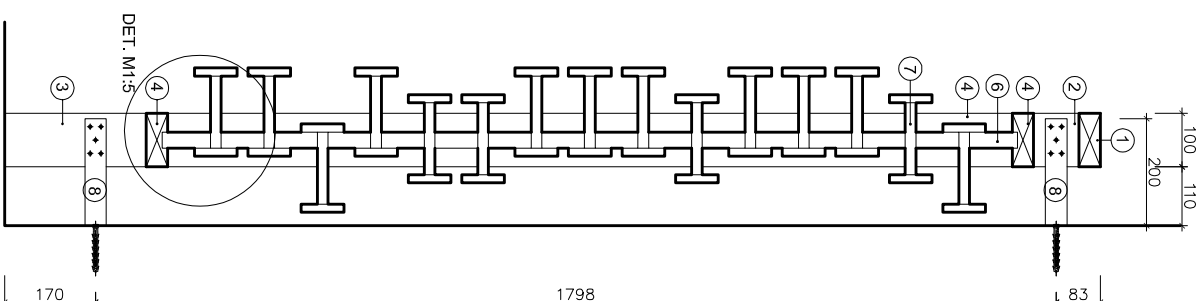







01

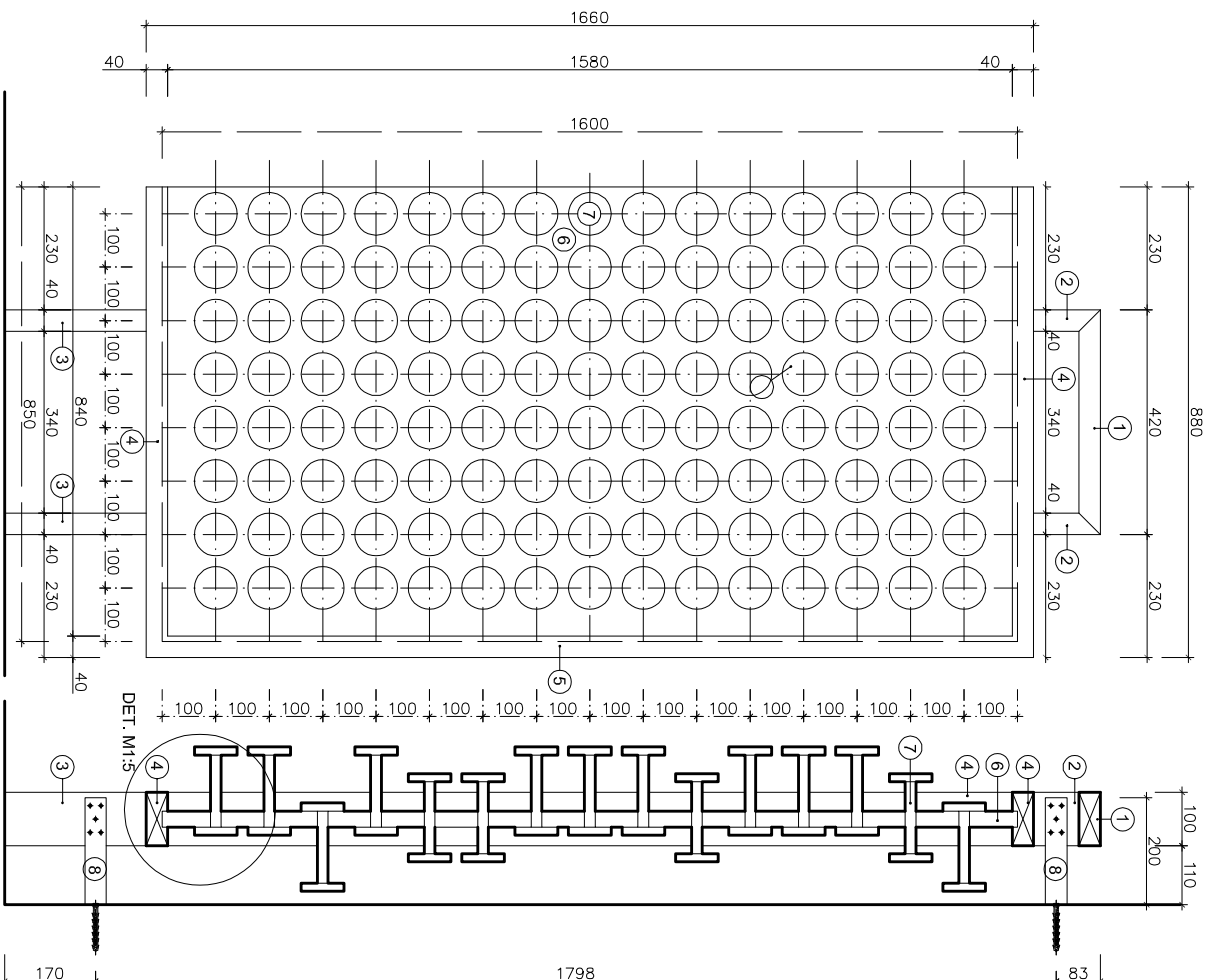


MATERIÁL

- 1 DREVENÁ KONŠTRUKCIA Z MASIVNÝCH HRANAČOV 40/100 - dĺžka 420mm/1ks - 1 ks
- 2 DREVENÁ KONŠTRUKCIA Z MASIVNÝCH HRANAČOV 40/100 - dĺžka 85 mm/1ks - 2 ks
- 3 DREVENÁ KONŠTRUKCIA Z MASIVNÝCH HRANAČOV 40/100 - dĺžka 265 mm/1ks - 2 ks
- 4 LEM PANELU DREVENÁ KONŠTRUKCIA Z MASIVNÝCH HRANAČOV 40/100
- 5 Z VYREZOVANOU DRAŽKOU HLBKÝ 10 mm A ŠÍRKY 30 mm - dĺžka 880 mm/1ks - 2 ks
- 6 LEM PANELU DREVENÁ KONŠTRUKCIA Z MASIVNÝCH HRANAČOV 40/100
- 7 Z VYREZOVANOU DRAŽKOU HLBKÝ 10 mm A ŠÍRKY 30 mm - dĺžka 1660 mm/1ks - 1 ks
- 8 PANEL Z DREVENEJ ŠIKAROVKY 850/1600 mm HR. 30 mm S RASTROM OTVOROV Ø 20 VZÁJOMNE OSOVO VZDIALENÝCH V OBOCH SMEROCH (x/y) 100 mm, POČET OTVOROV 8x15=120
- 7 POSUVNÝ ELEMENT Z MASIVNEHO DREVA
- 8 KOTVIAČI UHOLNÍK "U" - 200/46/40/3 Z PASOVINY = 403 - 4 ks

POVRCHOVÉ ÚPRAVY

- 1-7 MORENIE ODTIEŇ DUB PARENÝ, POLYURETANOVÝ LAK TRANSPARENTNÝ
- MATNÝ 3 otnášobný náter
- 8 HLBKOVÉ ZINKOVANIE

DET. M1:5

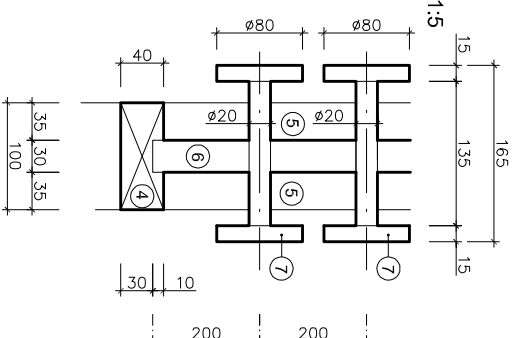

SKUTOČNÉ VYMERY A ROZMERY NAVRHOVANÝCH VÝROBKOV, PRED REALIZÁCIOU A ZADANÍM DO VÝROBY ZAMERAŤ NA STAVBE A PRÍSPÔSOBIŤ ROZMEROM STAVBY I

REŠTAVUROVANIE, OBNOVA A DOSTAŤBA RENESANČNEJ BUDOVY č.9 V OPAVSKOM PODZÁMKU A14c

ČASŤ: ATYPICKÉ PRVKY A NÁBYTOK

OBJEDNÁVATEĽ: OPAVSKÉ MUZEUM P.O. HVEZDOSLAVO NAM. č.7, DOLNÝ KUBÍN
AUTOR: AKAD. ARCH. VLADIMÍR JANOŠ, AUTORIZOVANÝ ARCHITEKT, HRONSKÁ 45, SLOVENSKÁ LUPČA
VYPRACOVAL: ING. MAREK DUBOVKA, TATRAŇSKÁ 90, BAŇSKÁ BYSTRICA

ZNP M.Č. 216 - PRVKY- položka A14c - zrkadlový obraz

STENA S POSUVNÝMI PRVKAMI

M 1:10 01/2020


02

Akad. arch. Vladimír János
autORIZOVANÝ ARCHITEKT

Autorizovaný architekt

ČÍSLO VÝKRESU	INT.1
DÁTUM: 01/2020	
MIERKA 1 : 100	

1001

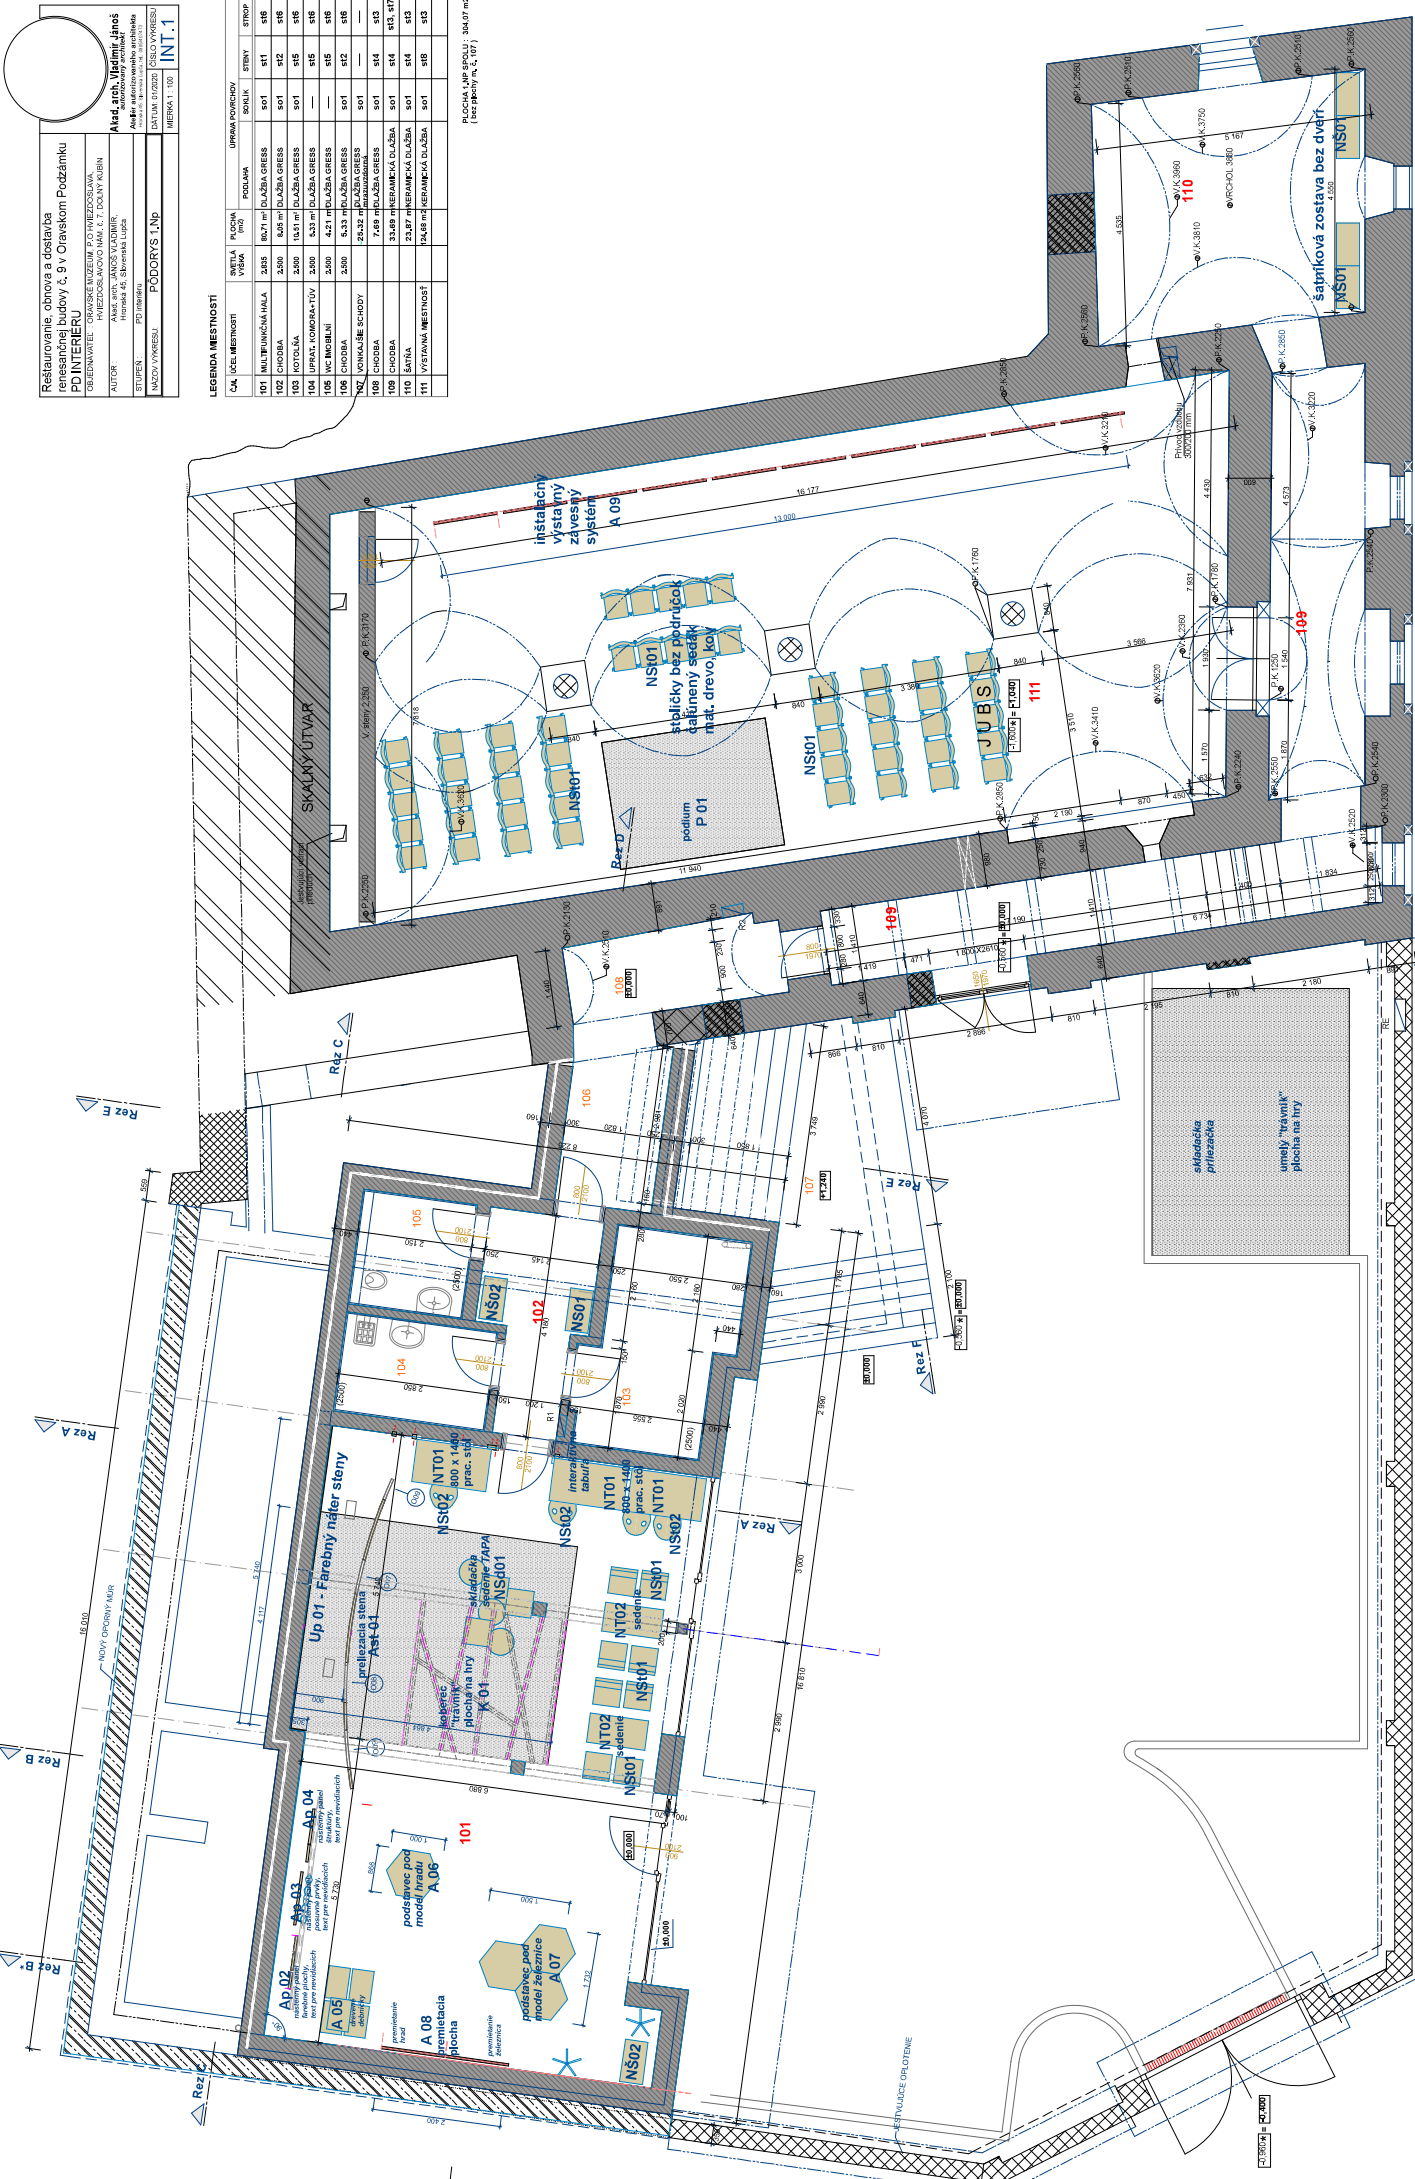[illegible]

PÔDORYS 1.Np

Restaurovanie, obnova a dostavba
renesančnej budovy č. 8 v Orlavskom Podzámku
PD INTERIERU



STUPEN: PD Interier

MAZOVÝ VÝKRES: PÔDORYS 2.Np

ŠITIE: 01/2023

ČÍSLO VÝKRESU: INT.2

MEŠKA 1: 100

LEGENDA MESTNOSTI

ČA	ÚČEL MESTNOSTI	SVETLA VRŠKA	KUCHA m ²	PODLAHA	ISOLÁCIA	STROP
201	CHODBA	4,78 m ²	4,78 m ²	DLAŽBA GRESS	501	512
202	SECHOBIVO	8,85 m ²	8,85 m ²	DLAŽBA GRESS	501	512
203	CHODBA	2,70 m ²	17,31 m ²	DLAŽBA GRESS	501	512
204	ZABUDOVANÁ MESTNOSŤ	2,83 m ²	17,34 m ²	VILNÉ PANKETTY	502	512
205	KANCELÁRIA RUKAVICA	2,83 m ²	26,64 m ²	VILNÉ PANKETTY	502	512
206	KANCELÁRIA	2,83 m ²	19,51 m ²	VILNÉ PANKETTY	502	512
207	KANCELÁRIA	2,83 m ²	14,48 m ²	VILNÉ PANKETTY	502	512
208	KANCELÁRIA	2,83 m ²	14,48 m ²	VILNÉ PANKETTY	502	512
209	INC	2,83 m ²	4,54 m ²	DLAŽBA GRESS	501	512
210	INC	2,83 m ²	4,54 m ²	DLAŽBA GRESS	501	512
211	ACHTYVITA	2,83 m ²	4,54 m ²	DLAŽBA GRESS	501	512
212	VEREJNÁ HALA	2,83 m ²	15,27 m ²	DLAŽBA GRESS	501	512
213	TERASA	2,83 m ²	31,78 m ²	DLAŽBA GRESS	501	512
214	TERASA	2,83 m ²	15,27 m ²	DLAŽBA GRESS	501	512
215	CHODBA	2,83 m ²	15,27 m ²	DLAŽBA GRESS	501	512

PLACHA ZAP. SPOLU: 330,28 m²
(bez škvŕny na č. 213, 214, 222)




PÔDORYS 2.Np



newly
CONNECTING ART

R30 - 50kg/m

Profesionálny
závesný systém
Newly R30 je
najpevnejším
závesným
systémom od firmy
Newly. Závesná
lišta, ktorá je
dostupná v bielej
farbe a farbe
prírodný hliník, je
35mm široká a má
extrémnu **nosnosť**,
50kg na 1m dĺžky.
Závesný systém
Newly R30
umožňuje
kombinovať na
vešanie lanká a
závesné tyče.
Vďaka novému
systému kotvenia
laniek v lište je
kovový kotviaci
prvok **twister** úplne
schovaný v lište a
pri pohľade na
stenu neviditeľný.
Vďaka tejto novinke
je tento systém
veľmi obľúbený.

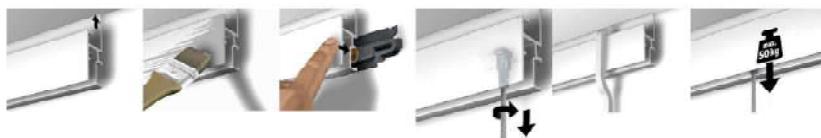

K tomuto závesnému systému potrebujete vybrať